



WOHNBEBAUUNG GEINBERG BIRKENWEG EGW HEIMSTÄTTE


GRUNDRISS WOHNUNG TOP 5 / HAUS A / 1.OBERGESCHOSS

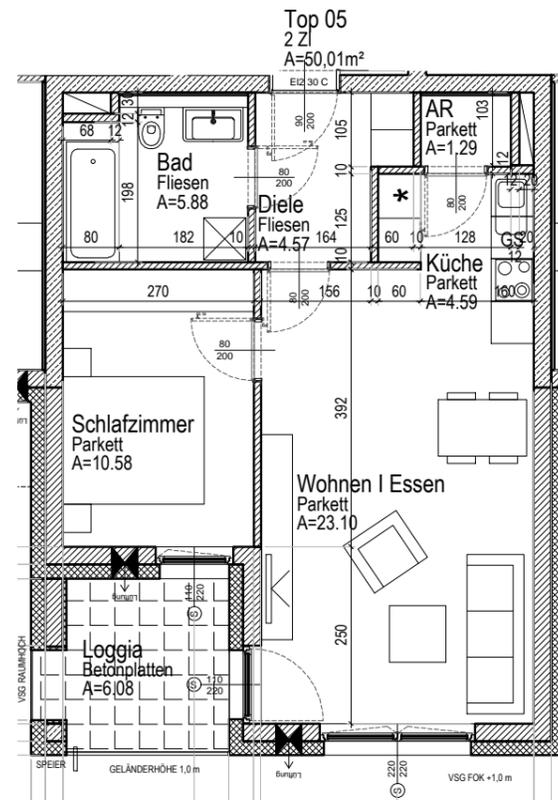

UNTERGESCHOSS HAUS A UND HAUS B

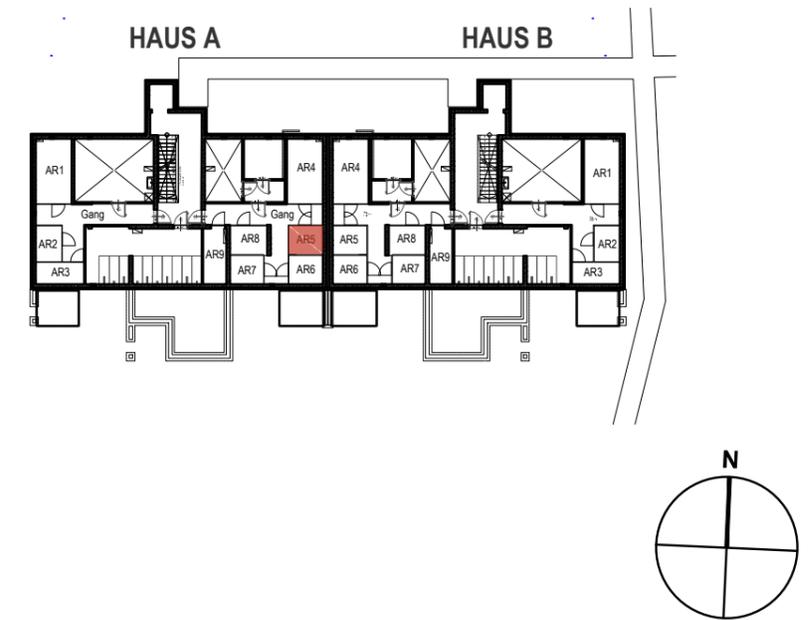

1.OBERGESCHOSS HAUS A UND HAUS B

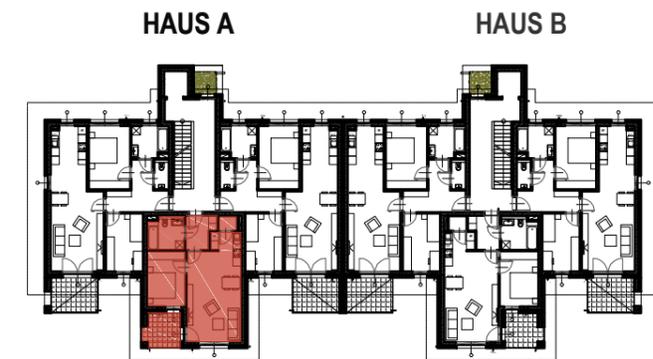

TOP 5 HAUS A 1.OG	
Wohnflächen	50,01m ²
Loggia	6,08m ²
Wohnnutzfläche	56,09m ²

Vorbehaltlich eventueller Abweichungen der dargestellten Grundrisse.
Die dargestellten Maße sind Rohbaumaße, für die Möbelbestellung unbedingt Naturmaße nehmen. Die Einrichtung ist nur symbolisch dargestellt.

WOHNUNGSTYPENPLAN TOP 5 / HAUS A

Maßstab 1:100, 1:500 Datum 02.03.2018



Erste gemeinnützige Wohnungsgesellschaft
Heimstätte Gesellschaft m.b.H.
4020 Linz, Gärtnerstraße 9
Tel: 0732 / 65 33 01 Email: office@egw-linz.at

