

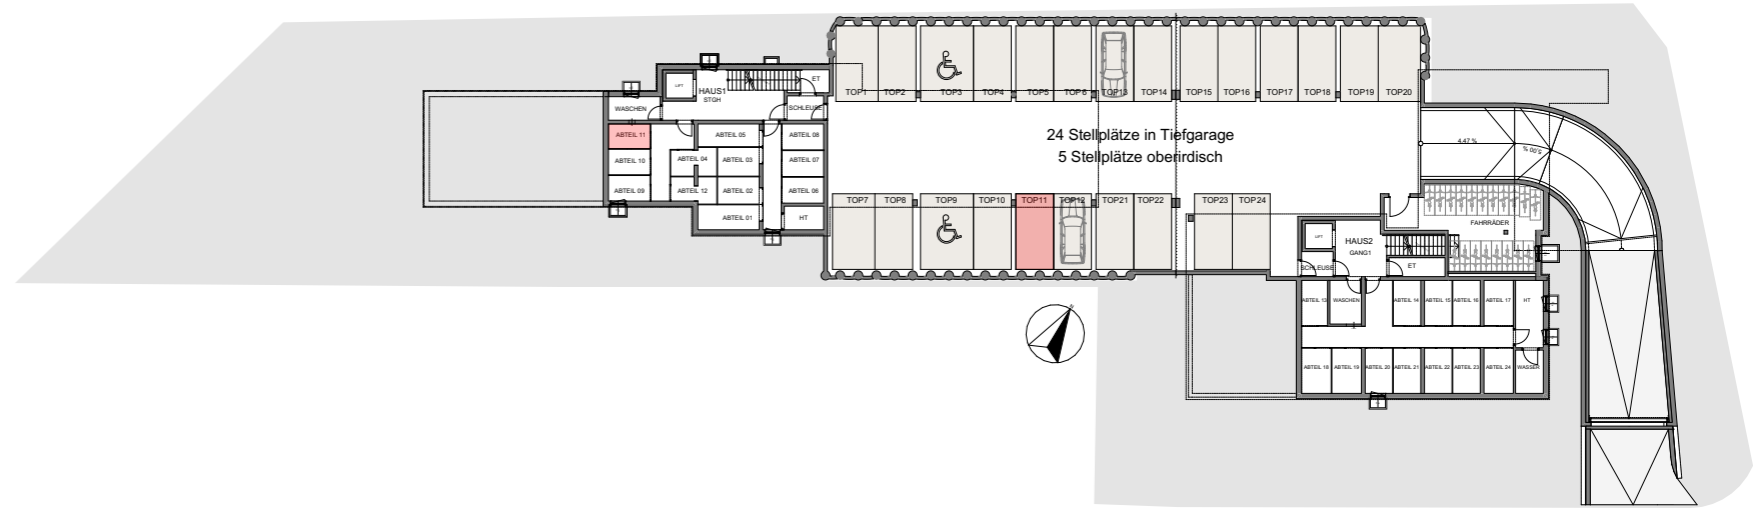


ÜBERSICHT UNTERGESCHOSS UND TIEFGARAGE

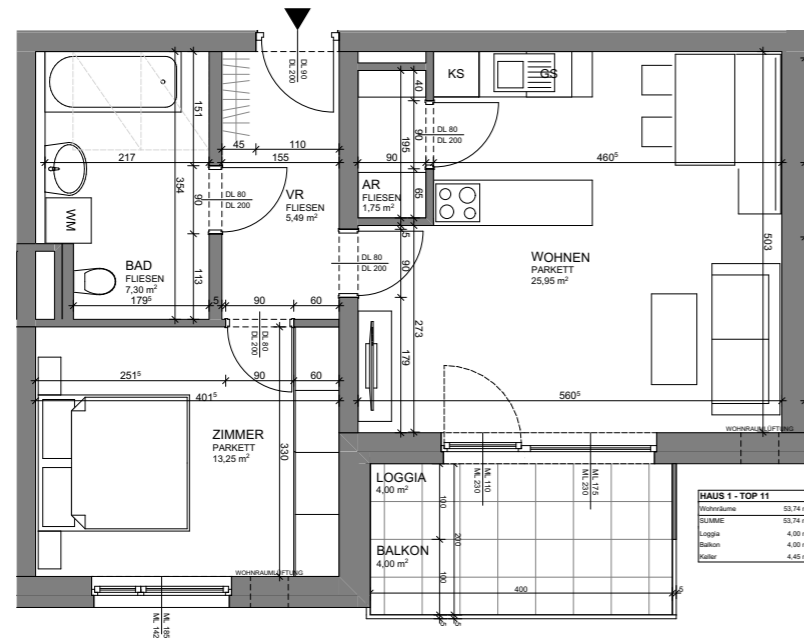

ÜBERSICHT 2.OBERGESCHOSS

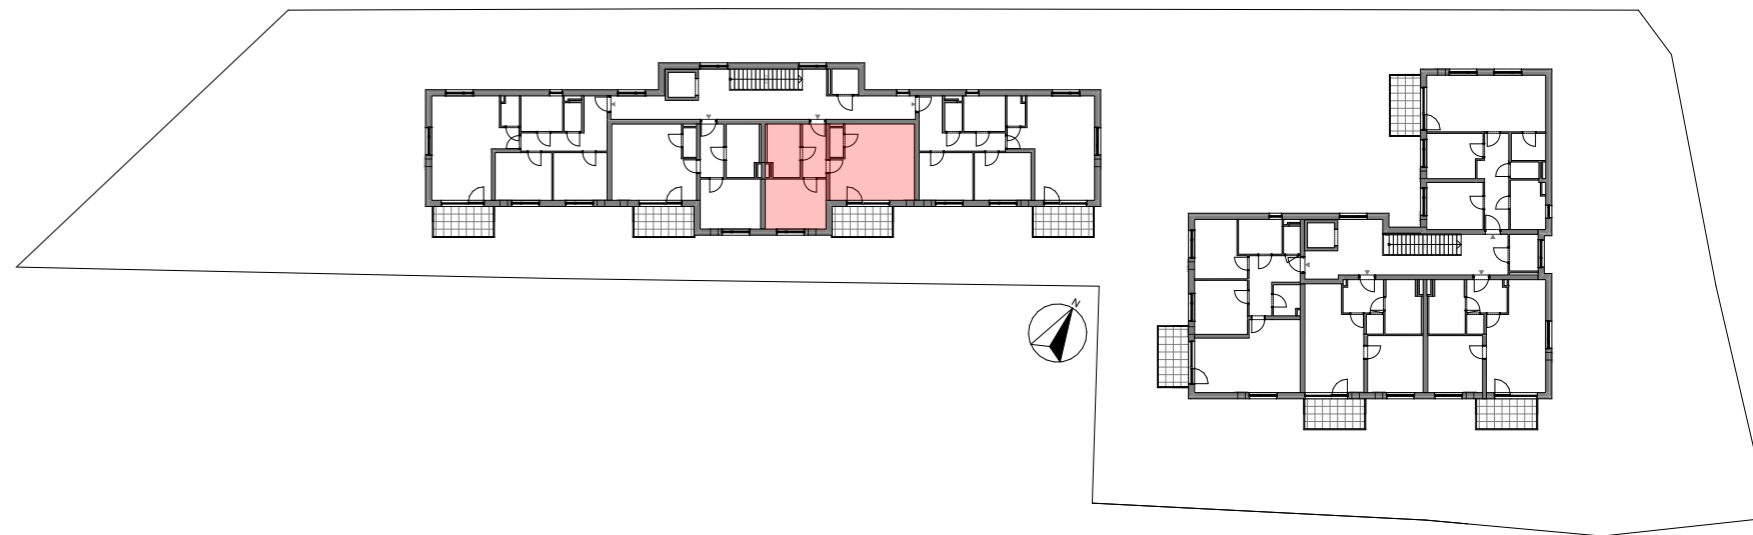

Vorbehaltlich eventueller Abweichungen der dargestellten Grundrisse.
 Die dargestellten Maße sind Rohbaumaße, für die Möbelbestellung unbedingt Naturmaß nehmen!
 Die Einrichtung ist nur symbolisch dargestellt. Kein Maßstab!


WOHNUNGSTYPENPLAN HAUS 1/TOP 11

Maßstab: 1:500, 1:100

Datum 10.2.2022



Erste gemeinnützige Wohnungsgesellschaft m.b.H.
 Zweigstelle Linz
 4020 Linz, Gärtnerstraße 9
 Tel: 0732/65 33 01 Email: office@egw-linz.at

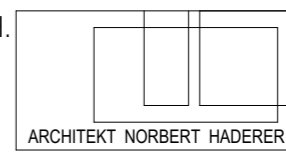

Norbert Haderer Ziviltechniker GmbH
 4020 Linz Annagasse 2
 fon 0732/78 1028 fax -14
 e-mail office@haderer.or.at

