



15620 WOHNBEBAUUNG PERG HEUSTRASSE 25

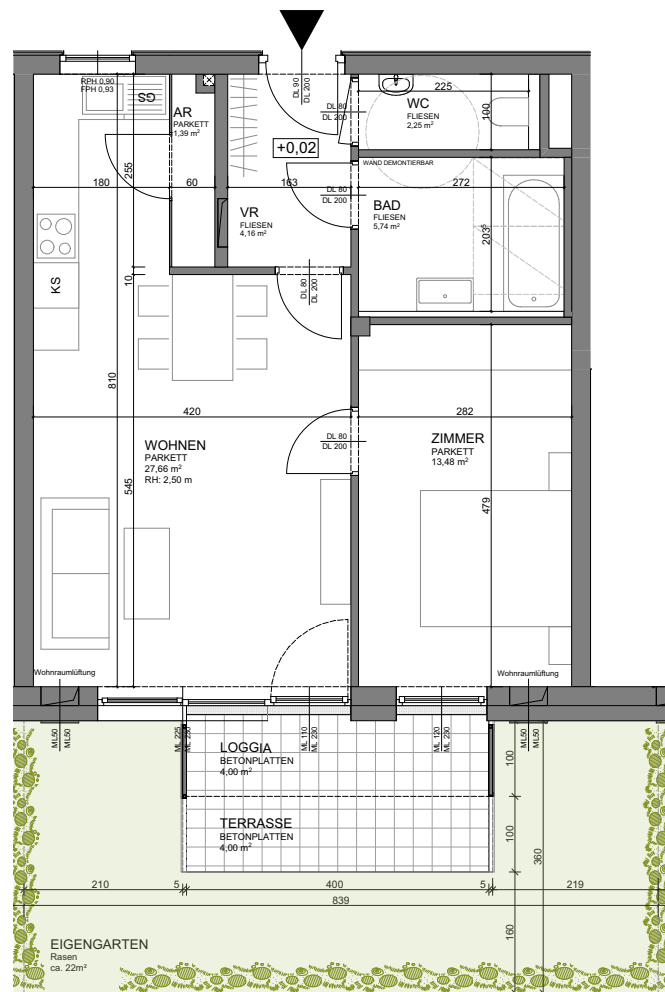


EG TOP 04	
Wohnräume	54,68 m²
Loggia	4,00 m²
SUMME	58,68 m²
Terrasse	4,00 m²
Garten	22,00 m²
Keller	3,86 m²

ERDGESCHOSS 1:100

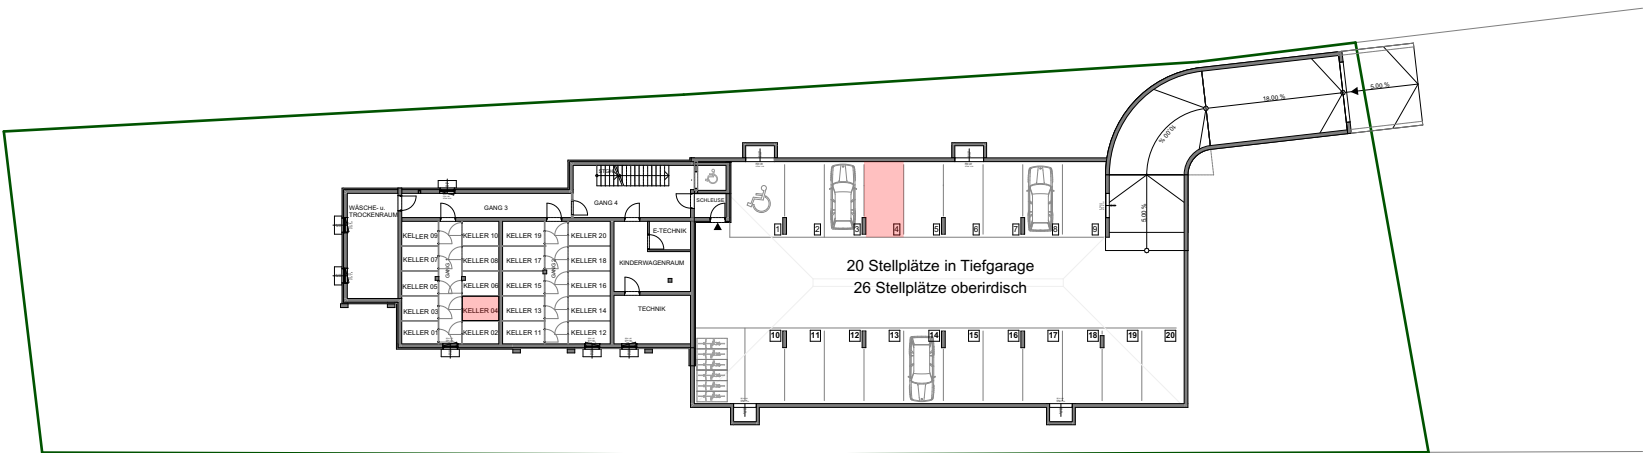

UNTERGESCHOSS 1:500

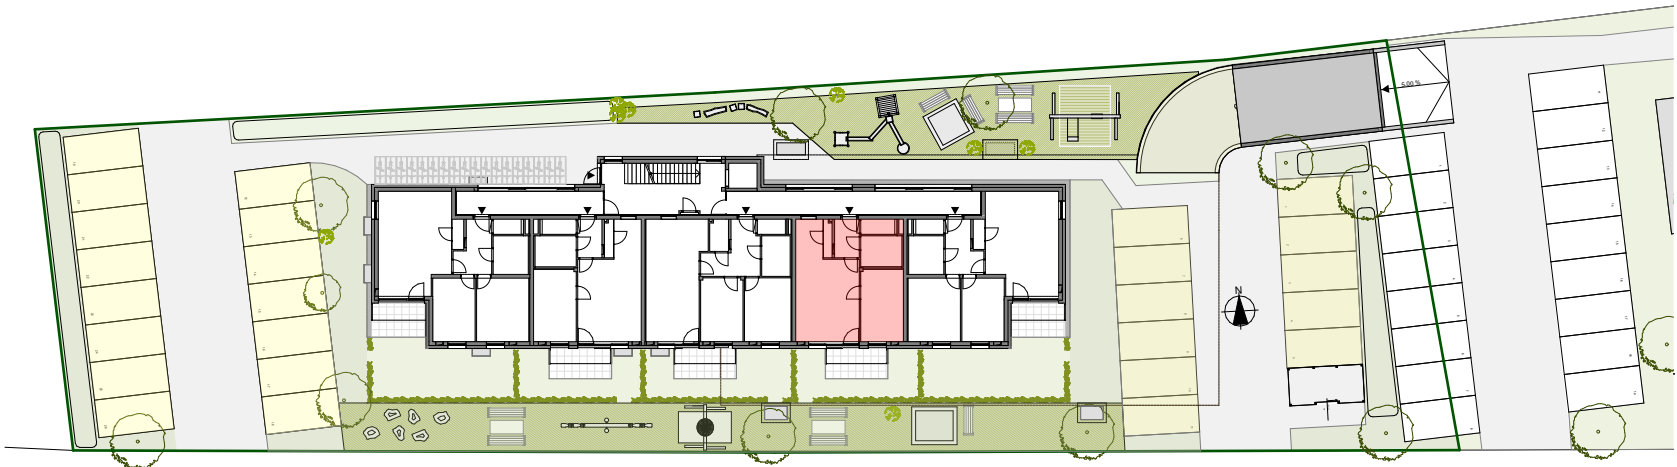

ERDGESCHOSS ÜBERSICHT 1:500

Vorbehaltlich eventueller Abweichungen der dargestellten Grundrisse.
Die dargestellten Maße sind Rohbaumaße, für die Möbelbestellung unbedingt Naturmaß nehmen!
Die Einrichtung ist nur symbolisch dargestellt. Kein Maßstab!

ERDGESCHOSS_TOP 4

Maßstab: 1:500, 1:100


Datum

12.4.2022



egw

Erste gemeinnützige Wohnungsgesellschaft m.b.H.
Zweigstelle Linz
4020 Linz, Gärtnerstraße 9
Tel: 0732/65 33 01 Email: office@egw-linz.at

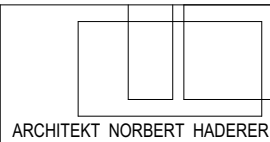

Norbert Haderer Ziviltechniker GmbH
4020 Linz Annagasse 2
fon 0732/78 1028 fax -14
e-mail office@haderer.or.at

