


WOHNBEBAUUNG GEINBERG BIRKENWEG EGW HEIMSTÄTTE

GRUNDRISS WOHNUNG TOP 6 / HAUS A / 1.OBERGESCHOSS

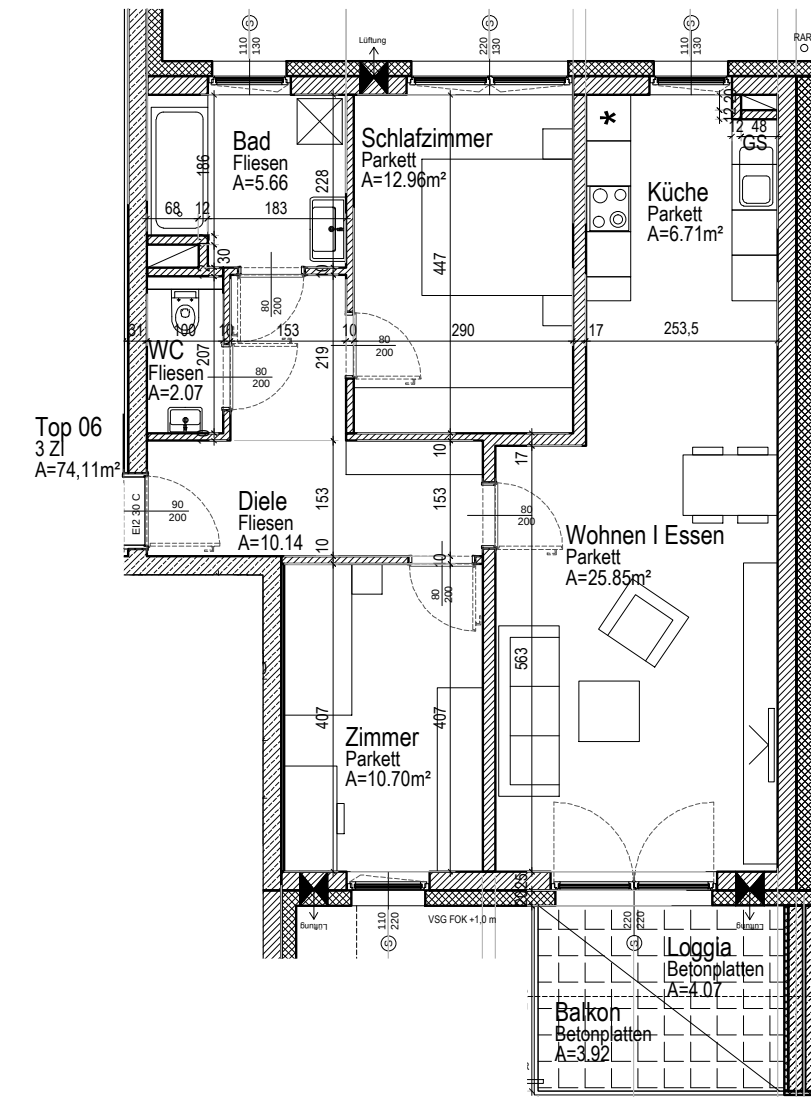


TOP 6 HAUS A 1.OG	
Wohnflächen	74,11m²
Loggia	4,07m²
Balkon	3,92m²
Wohnnutzfläche	82,10m²

Vorbehaltlich eventueller Abweichungen der dargestellten Grundrisse.
Die dargestellten Maße sind Rohbaumaße, für die Möbelbestellung unbedingt Naturmaße nehmen. Die Einrichtung ist nur symbolisch dargestellt.


WOHNUNGSTYPENPLAN TOP 6 / HAUS A

Maßstab 1:100, 1:500 Datum 02.03.2018

UNTERGESCHOSS HAUS A UND HAUS B

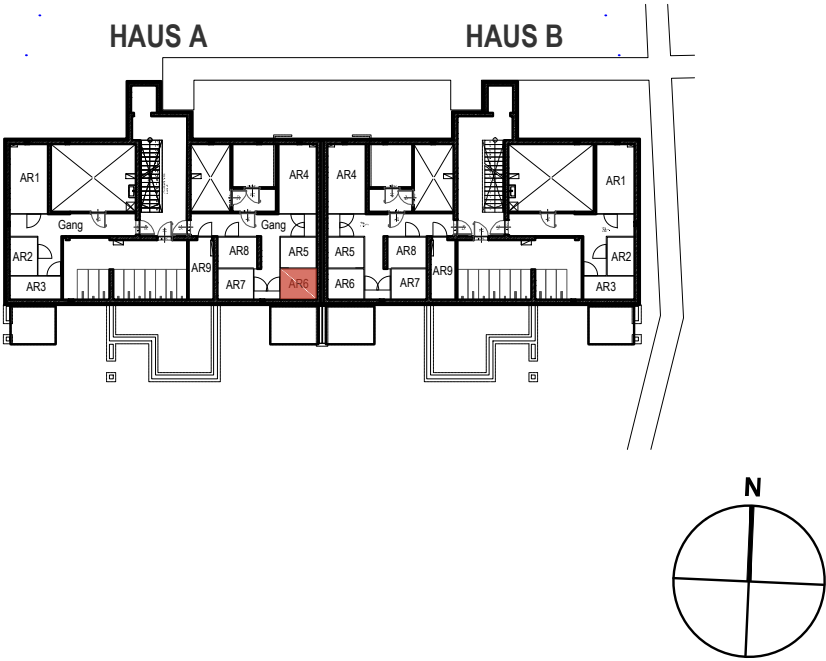

1.OBERGESCHOSS HAUS A UND HAUS B

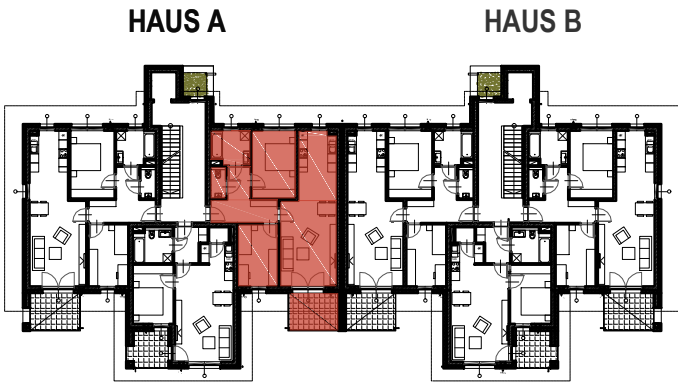

Erste gemeinnützige Wohnungsgesellschaft
Heimstätte Gesellschaft m.b.H.
4020 Linz, Gärtnerstraße 9
Tel: 0732 / 65 33 01 Email: office@egw-linz.at

