


# WOHNBEBAUUNG GEINBERG BIRKENWEG EGW HEIMSTÄTTE

## GRUNDRISS WOHNUNG TOP 2 / HAUS B / ERDGESCHOSS

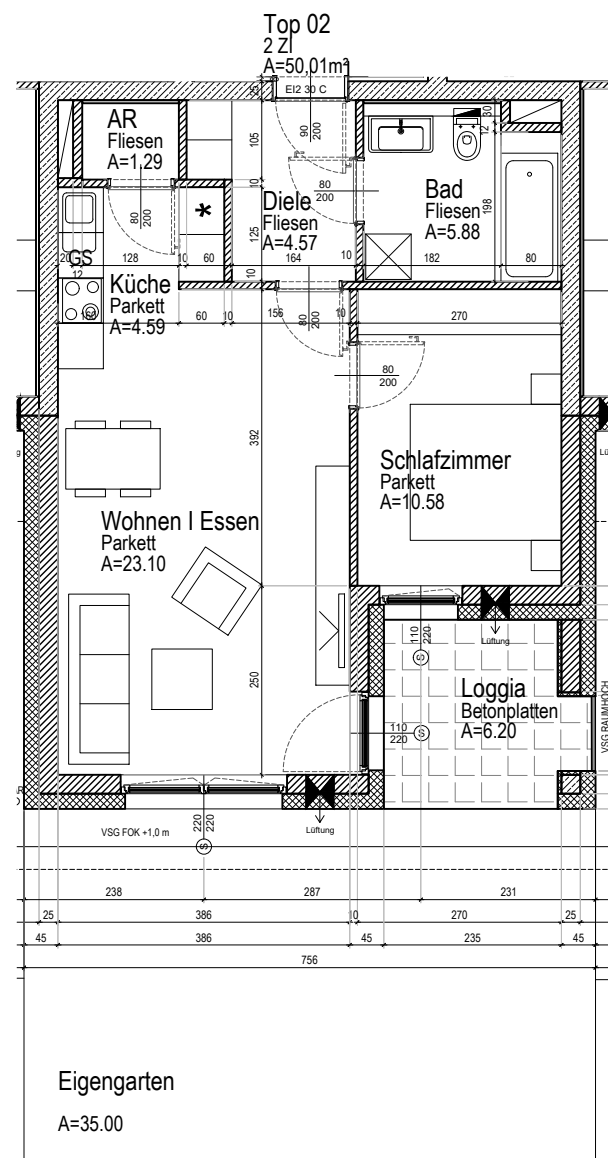

| TOP 2 HAUS B EG |                     |
|-----------------|---------------------|
| Wohnflächen     | 50,01m <sup>2</sup> |
| Loggia          | 6,20m <sup>2</sup>  |
| Wohnnutzfläche  | 56,21m <sup>2</sup> |
| Eigengarten     | 35,00m <sup>2</sup> |

Vorbehaltlich eventueller Abweichungen der dargestellten Grundrisse.  
Die dargestellten Maße sind Rohbaumaße, für die Möbelbestellung unbedingt Naturmaße nehmen. Die Einrichtung ist nur symbolisch dargestellt.

## WOHNUNGSTYPENPLAN TOP 2 / HAUS B


Maßstab 1:100, 1:500 Datum 28.05.2020



Erste gemeinnützige Wohnungsgesellschaft  
Heimstätte Gesellschaft m.b.H.  
4020 Linz, Gärtnerstraße 9  
Tel: 0732 / 65 33 01 Email: [office@egw-linz.at](mailto:office@egw-linz.at)



## UNTERGESCHOSS HAUS A UND HAUS B

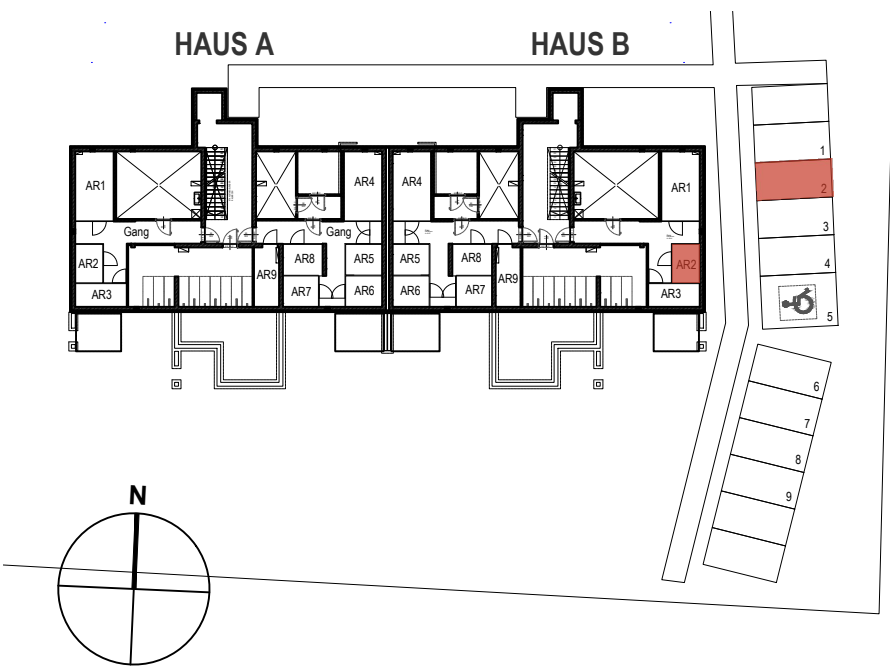

## ERDGESCHOSS HAUS A UND HAUS B

