



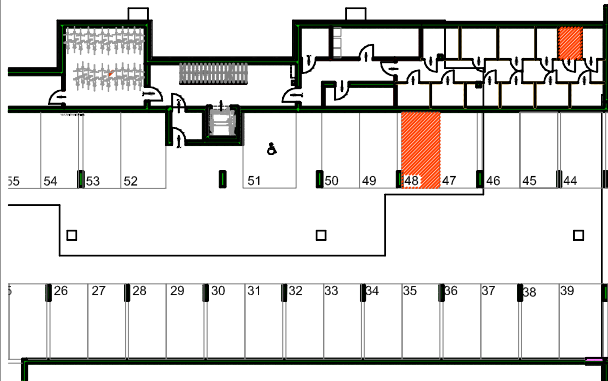

KELLERABTEIL / TIEFGARAGE 1:500



LAGEPLAN 1:1000

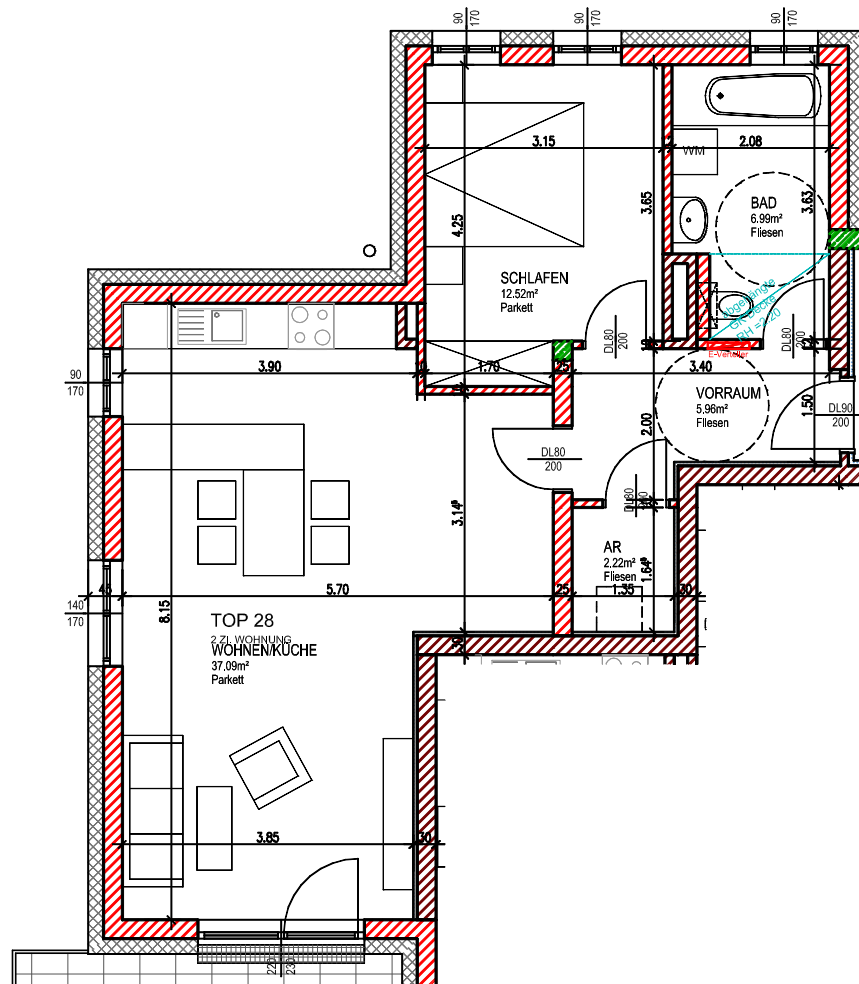

GRUNDRISS 1:100



DIE
GEMEINNÜTZIGEN

**NH. NEUE
HEIMAT**

Projekt:
VERKAUFSPLAN
BIRNHAMLAND OBERTRUM

Planinhalt:
HAUS 2 - 1.OG - TOP 28

Plan Nr.:
1501 - P 003 - 2/28

Maßstab:
1 : 100
1 : 500
1 : 1000

Datum:
07.12.2017

Gezeichnet:
st

Daten:

NUTZFLÄCHEN

WOHNNUTZFLÄCHE : ca.64.78 m2
BALKON : ca. 9.84 m2
KELLERABTEIL : ca. 3.09 m2
TIEFGARAGENSTELLPLATZ : Nr. 48

Projektnummer:

15 01



ROBERT GABRIEL
MSc BAUMEISTER GMBH
ARCHITEKTURBÜRO
PLANUNG I BAULEITUNG
BAUMANAGEMENT
A - 5102 ANTERING
HANGSTRASSE 1
TEL. 0 6 2 2 3 / 3 1 3 4

VORBEHALTLICH EVENTUELLER ABWEICHUNGEN DER DARGESTELLTEN GRUNDRISSSE. DIE DARGESTELLTEN MASSE SIND ROHBAUMASSE, FÜR DIE MÖBELBESTELLUNG UNBEDINGT NATURMASSE NEHMEN. DIE EINRICHTUNG IST NUR SYMBOLISCH DARGESTELLT.