



WOHNANLAGE WARTBERG OB DER AIST

TOP D.4 - 1.OBERGESCHOSS.

WOHNNUTZFLÄCHE 72,08 m²

LOGGIA 8,00 m²

WOHNNUTZFLÄCHE 80,08 m²

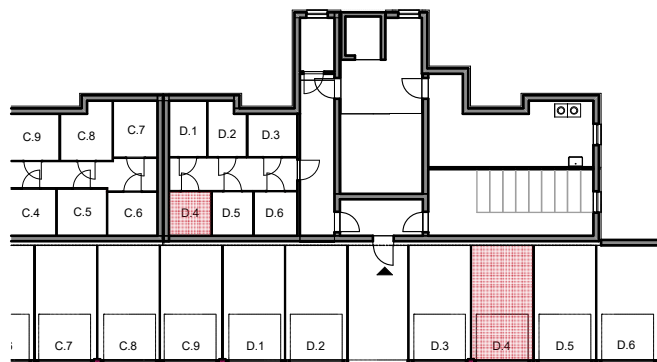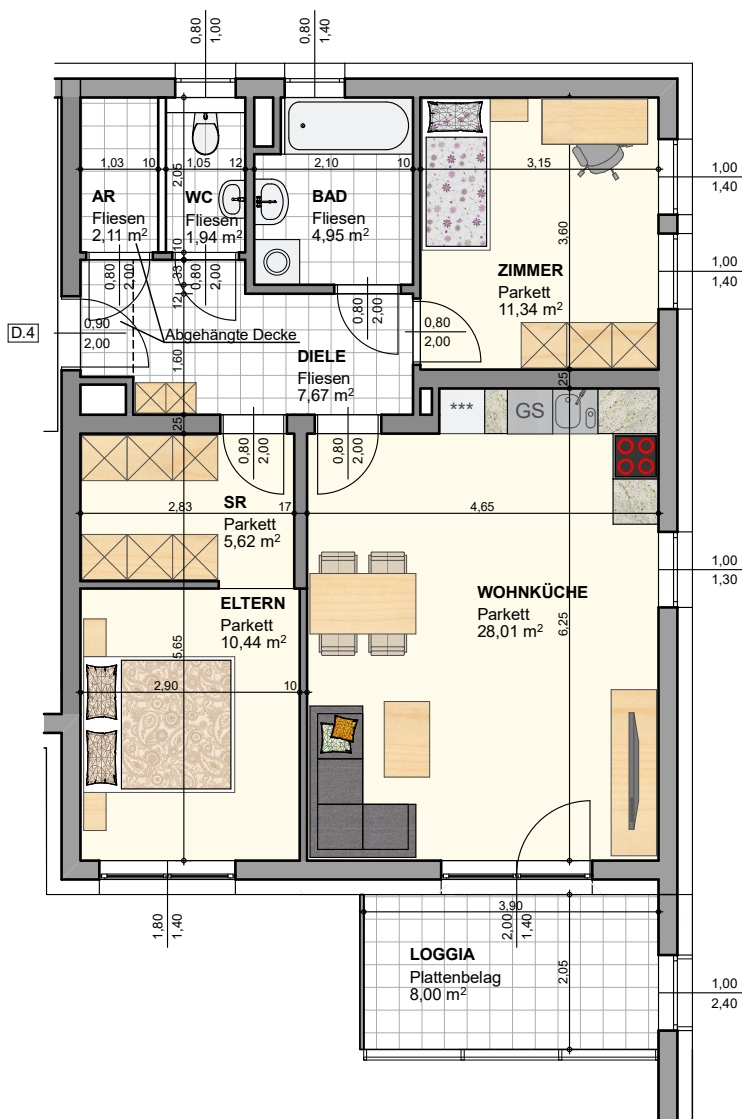

GARAGE - KELLERGESCHOSS

GRUNDRISS

0 5 10 cm

Maßstab 1:100

Änderungen vorbehalten.
Naturmaße nehmen.



LAGEPLAN