


# WOHNANLAGE WARTBERG OB DER AIST

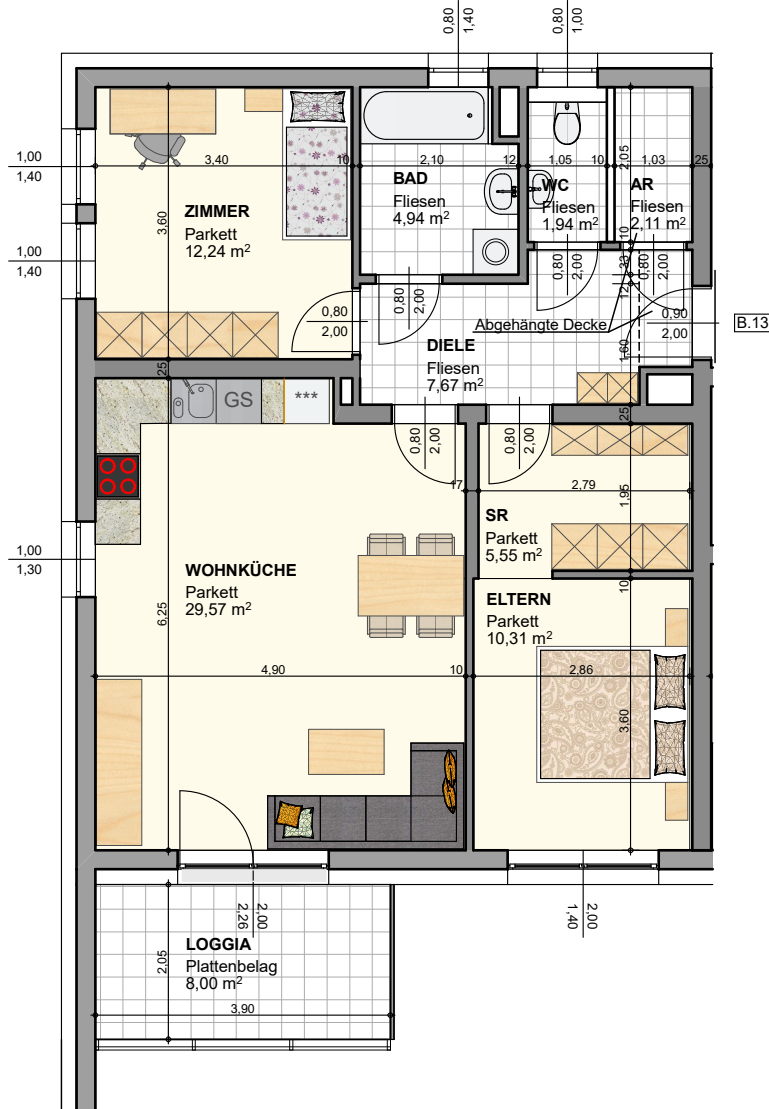


**GRUNDRISS**

## TOP B.13 - 1.OBERGESCHOSS.

WOHNFLÄCHE	74,35 m <sup>2</sup>
LOGGIA	8,00 m <sup>2</sup>
<b>WOHNNUTZFLÄCHE</b>	<b>82,35 m<sup>2</sup></b>




**GARAGE - KELLERGESCHOSS**

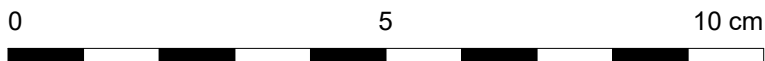

Maßstab 1:100

Änderungen vorbehalten.  
Naturmaße nehmen.

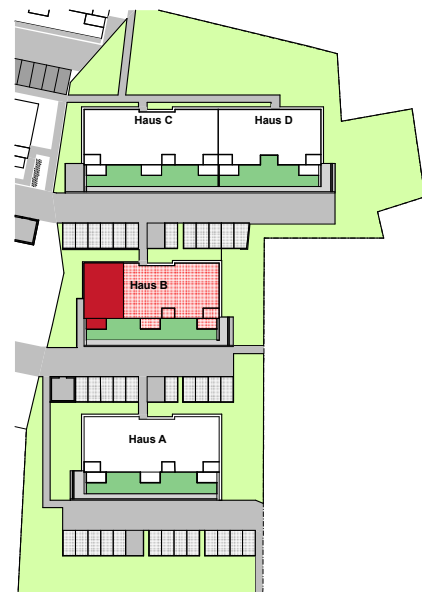

**LAGEPLAN**



DIE GEMEINNÜTZIGEN