


Wohnanlage "grüne Mitte Linz"

Neue Heimat Oberösterreich
Gemeinnützige Wohnungs- und SiedlungsgesmbH
Gärtnerstraße 9, 4020 Linz
Tel.: 0732 / 65 33 01 office @ neue-heimat-ooe.at



Vorbehaltlich eventueller Abweichungen der dargestellten Grundrisse.
Die dargestellte Maße sind Rohbaumaße, für die Möbelbestellung unbedingt Naturmaße nehmen.
Die Einrichtung ist nur symbolisch dargestellt. Kein Maßstab!

Grundriss 3. Obergeschoss Haus A

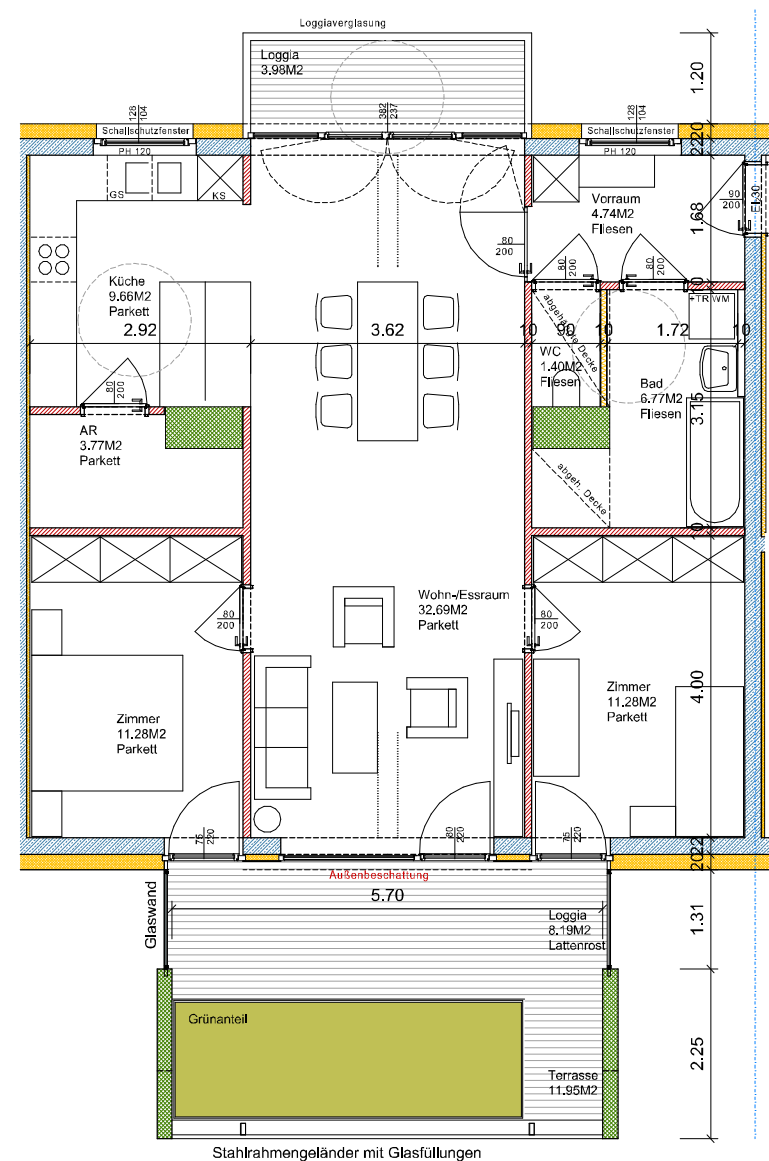


◀ A-08


TOP 08 / Haus A

Wohnnutzfläche	81,59m²
Loggia	12,17m²
Terrasse	11,95m²
Kellerabteil	5,16m²

3. Obergeschoss Übersicht Haus ABC

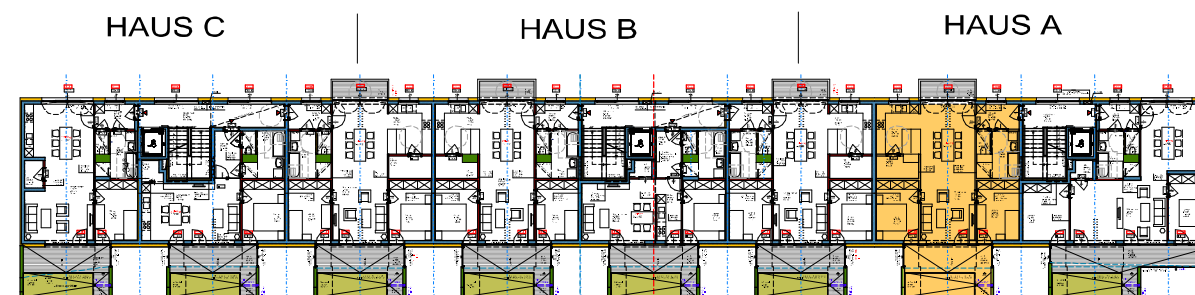

Kellerabteile / Parkplätze in TG

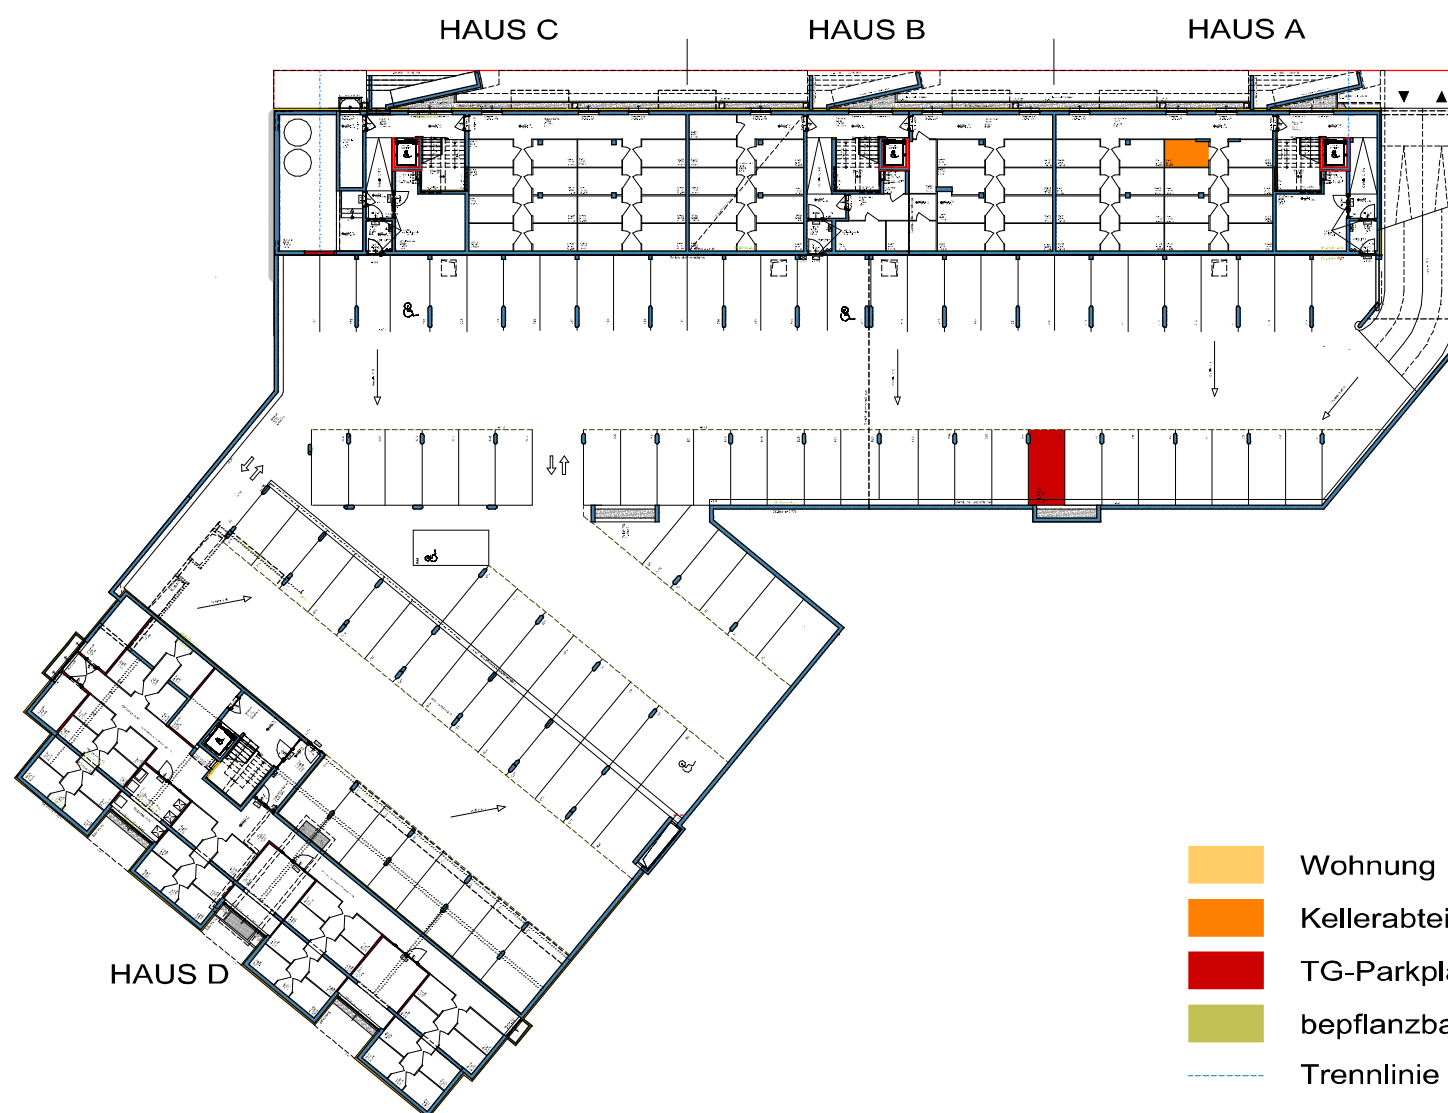

- Wohnung
- Kellerabteil
- TG-Parkplatz
- bepflanzbare-Humus- Fläche
- Trennlinie Loggia/Balkon

Architekt Dipl.Ing.Reinhard Drexel

Mohrengasse 16a, 6845 Hohenems E-mail office@architekt-drexel.at
Tel. 05576 / 79937, Fax 05576 / 79937-12

Planinhalt

Wohnung Haus A Top 08, Kellerabteil und Tiefgaragenplatz

Plannummer
nhl-WTHA_08

Datum
23.10.2013

Maßstab
M 1:100 / 1:500

Filename
nhl_wnfl_typen_Haus_A