


Lageplan



Kellerabteil, Stellplatz TG

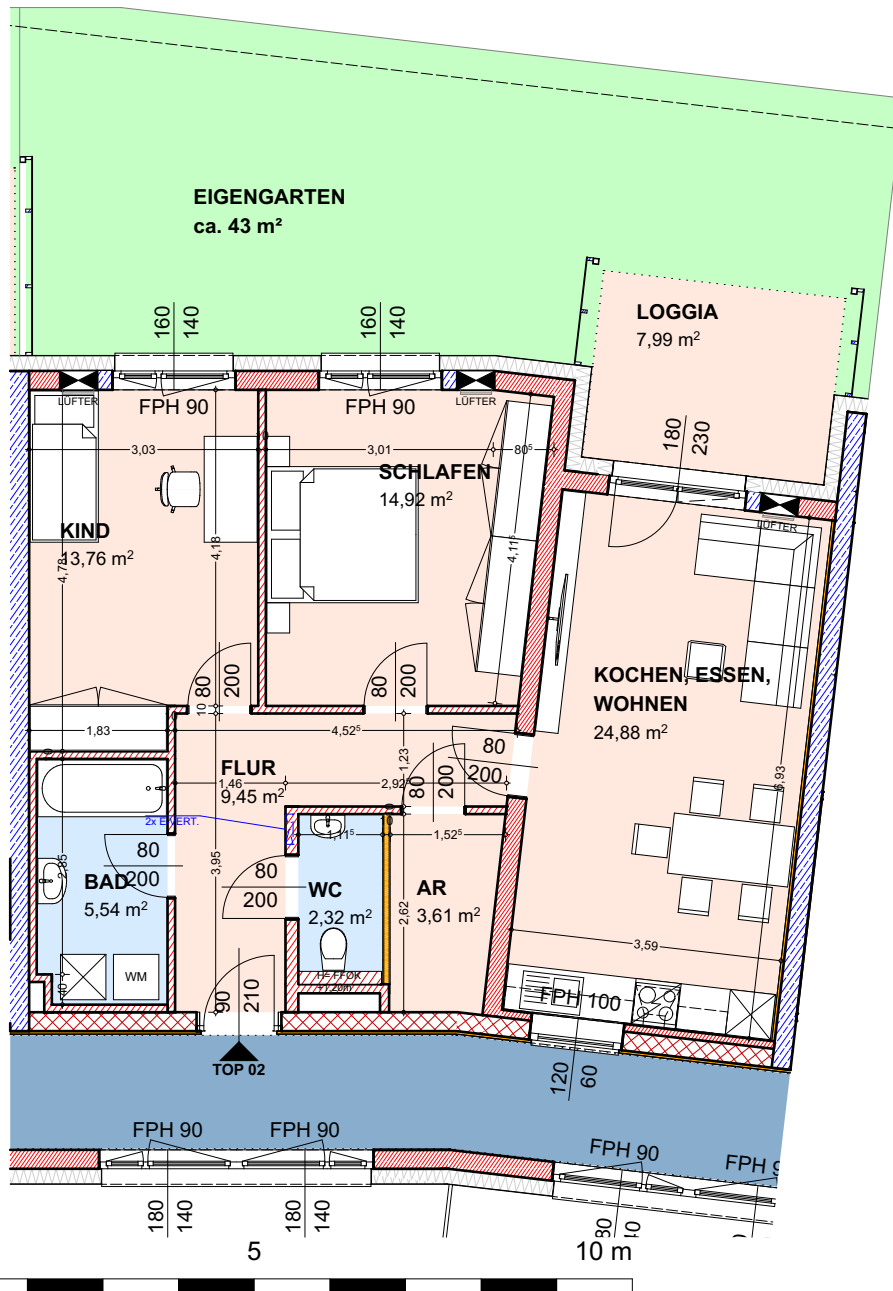

Wohnfläche	74,48m ²
Loggia	7,99m ²
Wohnnutzfläche	82,47m²
Eigengarten	43m ²
Kellerabteil	3,89m ²

B x H: 21,0 x 29,7 cm, A: 0,062 m²

ÄNDERUNGEN VORBEHALTEN, MASSE SIND ROHBAUMASSE - FÜR EINRICHTUNGEN NATURMASSE NEHMEN



Verkaufsplan
TOP 02 - TÜR 2
EBENE 0

ERRICHTUNG VON 21 WOHNUNGEN
Pflaster 8
4170 Haslach an der Mühl

MASSSTAB:
1:100

DATUM:
20.03.2023

GEZ.:
K.R.

PLANNR.:
201/09/02

INDEX:
D