


Lageplan




Kellerabteil, Stellplatz TG

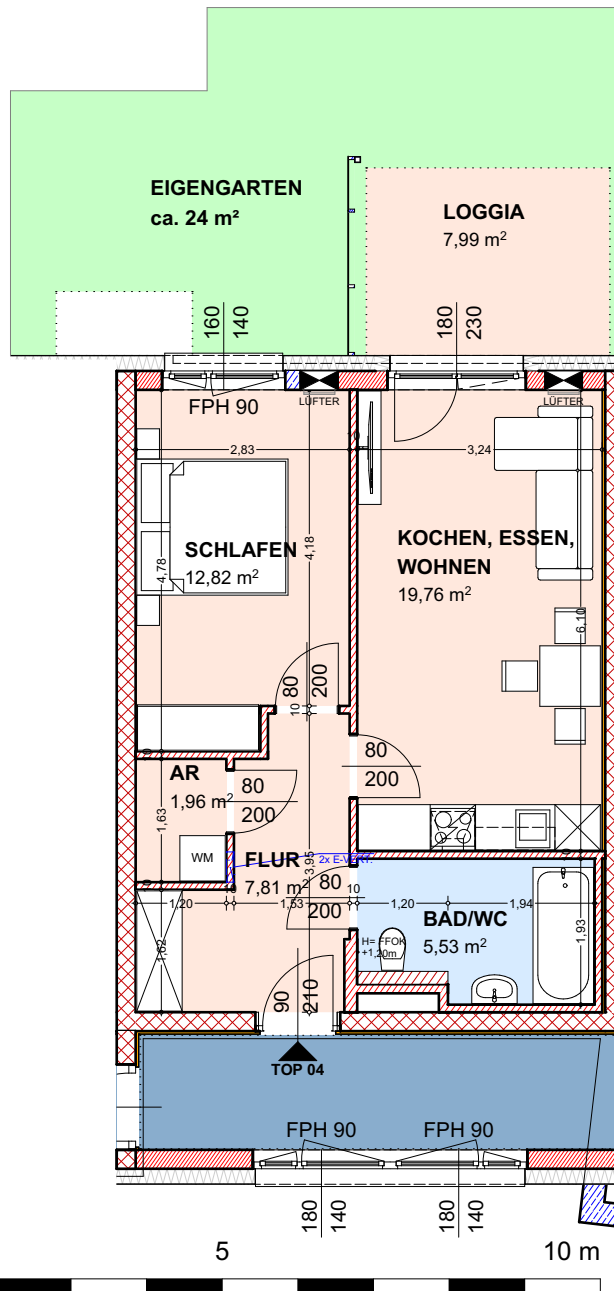

Wohnfläche	47,88m ²
Loggia	7,99m ²
Wohnnutzfläche	55,87m²
Eigengarten	24m ²
Kellerabteil	3,89m ²

B x H: 21,0 x 29,7 cm, A: 0,062 m²

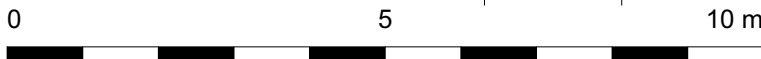

ÄNDERUNGEN VORBEHALTEN, MASSE SIND ROHBAUMASSE - FÜR EINRICHTUNGEN NATURMASSE NEHMEN



Verkaufsplan
TOP 04 - TÜR 4
EBENE 0

ERRICHTUNG VON 21 WOHNUNGEN
Pflaster 8
4170 Haslach an der Mühl

MASSSTAB:
1:100

DATUM:
14.03.2023

GEZ.:
K.R.

PLANNR.:
201/09/04

INDEX:
C