



Lageplan




Stellplatz TG

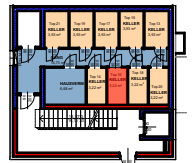

Kellerabteil

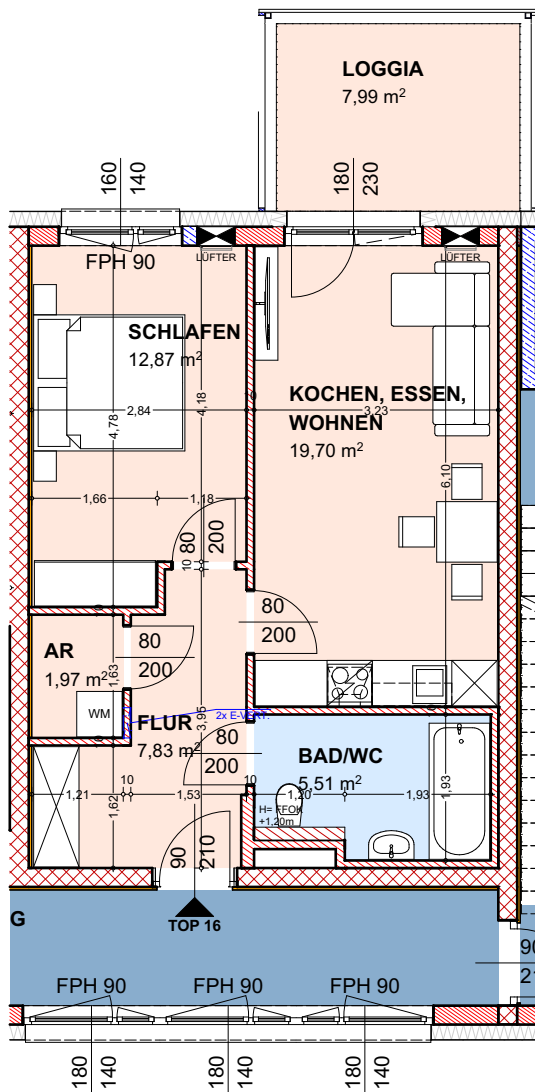

Wohnfläche	47,88m ²
Loggia	7,99m ²
Wohnnutzfläche	55,87m²
Kellerabteil	3,22m ²

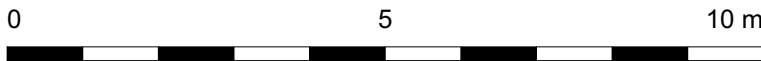

ÄNDERUNGEN VORBEHALTEN, MASSE SIND ROHBAUMASSE - FÜR EINRICHTUNGEN NATURMASSE NEHMEN

B x H: 21,0 x 29,7 cm, A: 0,062 m²



Verkaufsplan
TOP 16 - TÜR 4
EBENE 2

ERRICHTUNG VON 21 WOHNUNGEN
Pflaster 8a
4170 Haslach an der Mühl

MASSSTAB:
1:100

DATUM:
14.03.2023

GEZ.:
K.R.

PLANNR.:
201/09/16

INDEX:
C