



Lageplan




Stellplatz TG

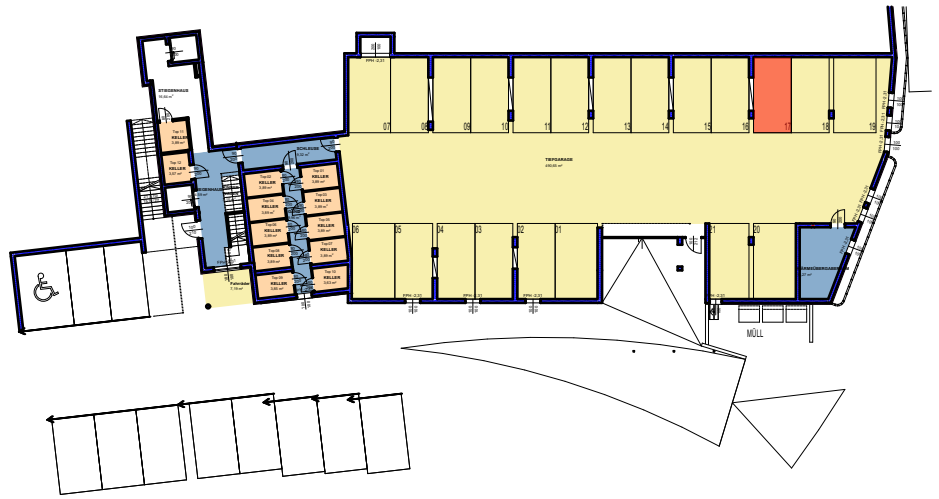

Kellerabteil

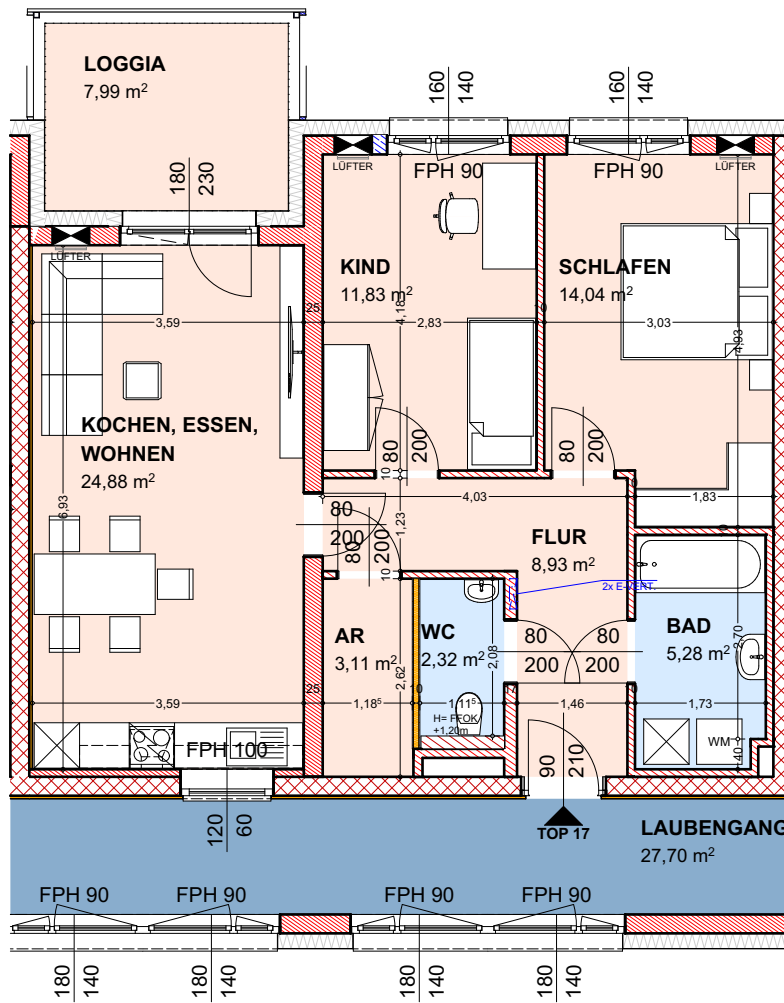

Wohnfläche	70,39m <sup>2</sup>
Loggia	7,99m <sup>2</sup>
<b>Wohnnutzfläche</b>	<b>78,38m<sup>2</sup></b>
Kellerabteil	3,93m <sup>2</sup>

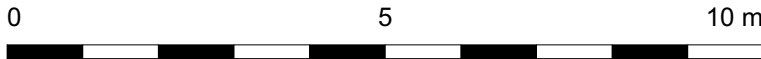

ÄNDERUNGEN VORBEHALTEN, MASSE SIND ROHBAUMASSE - FÜR EINRICHTUNGEN NATURMASSE NEHMEN

B x H: 21,0 x 29,7 cm, A: 0,062 m<sup>2</sup>



**Verkaufsplan**  
TOP 17 - TÜR 5  
EBENE 2

ERRICHTUNG VON 21 WOHNUNGEN  
Pflaster 8a  
4170 Haslach an der Mühl

MASSSTAB:  
1:100

DATUM:  
20.03.2023

GEZ.:  
K.R.

PLANNR.:  
201/09/17

INDEX:  
D