



Lageplan



Stellplatz TG

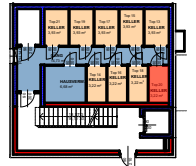

Kellerabteil

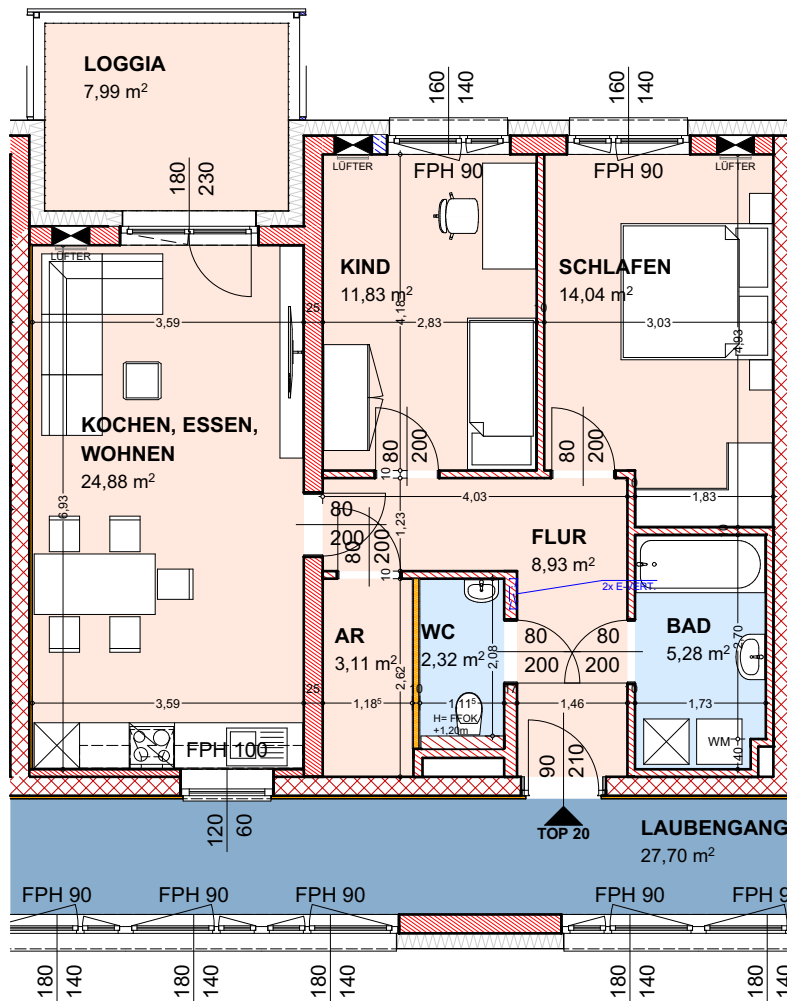

Wohnfläche	70,39m ²
Loggia	7,99m ²
Wohnnutzfläche	78,38²
Kellerabteil	3,22m ²



ÄNDERUNGEN VORBEHALTEN, MASSE SIND ROHBAUMASSE - FÜR EINRICHTUNGEN NATURMASSE NEHMEN

B x H: 21,0 x 29,7 cm, A: 0,062 m²



Verkaufsplan
TOP 20 - TÜR 8
EBENE 3

ERRICHTUNG VON 21 WOHNUNGEN
Pflaster 8a
4170 Haslach an der Mühl

MASSSTAB:
1:100

DATUM:
14.03.2023

GEZ.:
K.R.

PLANNR.:
201/09/20

INDEX:
C