


WOHNBEBAUUNG ST.GEORGEN AN DER GUSEN IMKERWEG NEUE HEIMAT LINZ  
2.OBERGESCHOSS HAUS1-TOP12-TÜRN R.12

ÜBERSICHT UNTERGESCHOSS UND TIEFGARAGE



ÜBERSICHT 2.OBERGESCHOSS

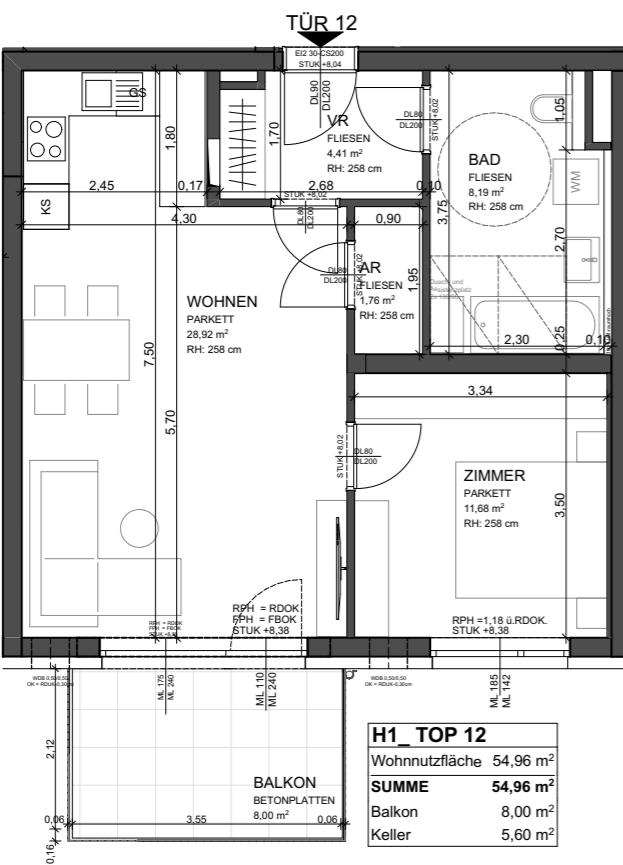

Vorbehaltlich eventueller Abweichungen der dargestellten Grundrisse.  
Die dargestellten Maße sind Rohbaumaße, für die Möbelbestellung unbedingt Naturmaß nehmen!  
Die Einrichtung ist nur symbolisch dargestellt. Kein Maßstab!

2.OBERGESCHOSS


Maßstab: 1:500, 1:100

Datum

22.08.2024



NEUE HEIMAT Oberösterreich Gemeinnützige  
Wohnungs- und SiedlungsgesmbH.  
4020 Linz, Gärtnerstraße 9  
Tel: 0732/65 33 01 Email: office@neue-heimat-ooe.at

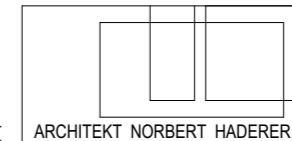

Norbert Haderer Ziviltechniker GmbH  
4020 Linz Annagasse 2  
fon 0732/781028 fax -14  
e-mail office@haderer.or.at

