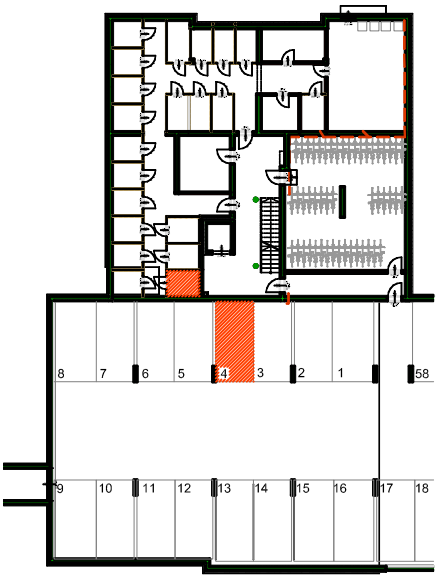

KELLERABTEIL / TIEFGARAGE 1:500

LAGEPLAN 1:1000

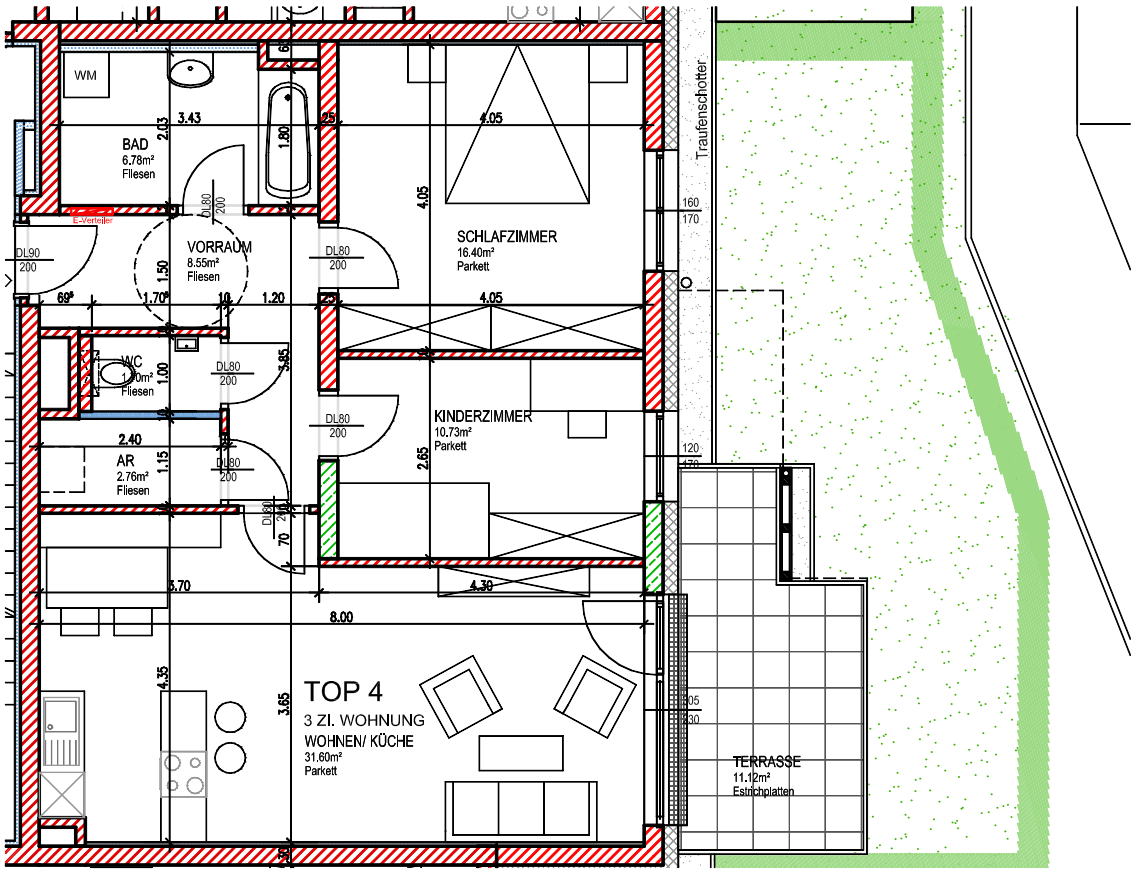

GRUNDRISS 1:100

GBV DIE GEMEINNÜTZIGEN	NH. NEUE HEIMAT	Daten: NUTZFLÄCHEN		Projektnummer: 15 01	BMG Plan
	Projekt: VERKAUFSPLAN BIRNHAMLAND OBERTRUM	WOHNNUTZFLÄCHE : ca.78.52 m2 TERRASSE : ca.11.12 m2 GARTEN : ca.26.80 m2 KELLERABTEIL : ca. 3.72 m2 TIEFGARAGENSTELLPLATZ : Nr. 4		ROBERT GABRIEL MSc BAUMEISTER GMBH ARCHITEKTURBÜRO PLANUNG I BAULEITUNG BAUMANAGEMENT A-5102 ANTHERING HANGSTRASSE 1 TEL. 06223/3134	
	Planinhalt: HAUS 1 - EG - TOP 4				
	Plan Nr.: 1501 - P 003 - 1/4	Maßstab: 1 : 100 1 : 500 1 : 1000	Datum: 16.11.2017	Gezeichnet: st	

VORBEHALTLICH EVENTUELLER ABWEICHUNGEN DER DARGESTELLTEN GRUNDRISSE. DIE DARGESTELLTEN MASSE SIND ROHBAUMASSE, FÜR DIE MÖBELBESTELLUNG UNBEDINGT NATURMASSE NEHMEN. DIE EINRICHTUNG IST NUR SYMBOLISCH DARGESTELLT.