


Lageplan



Kellerabteil, Stellplatz TG

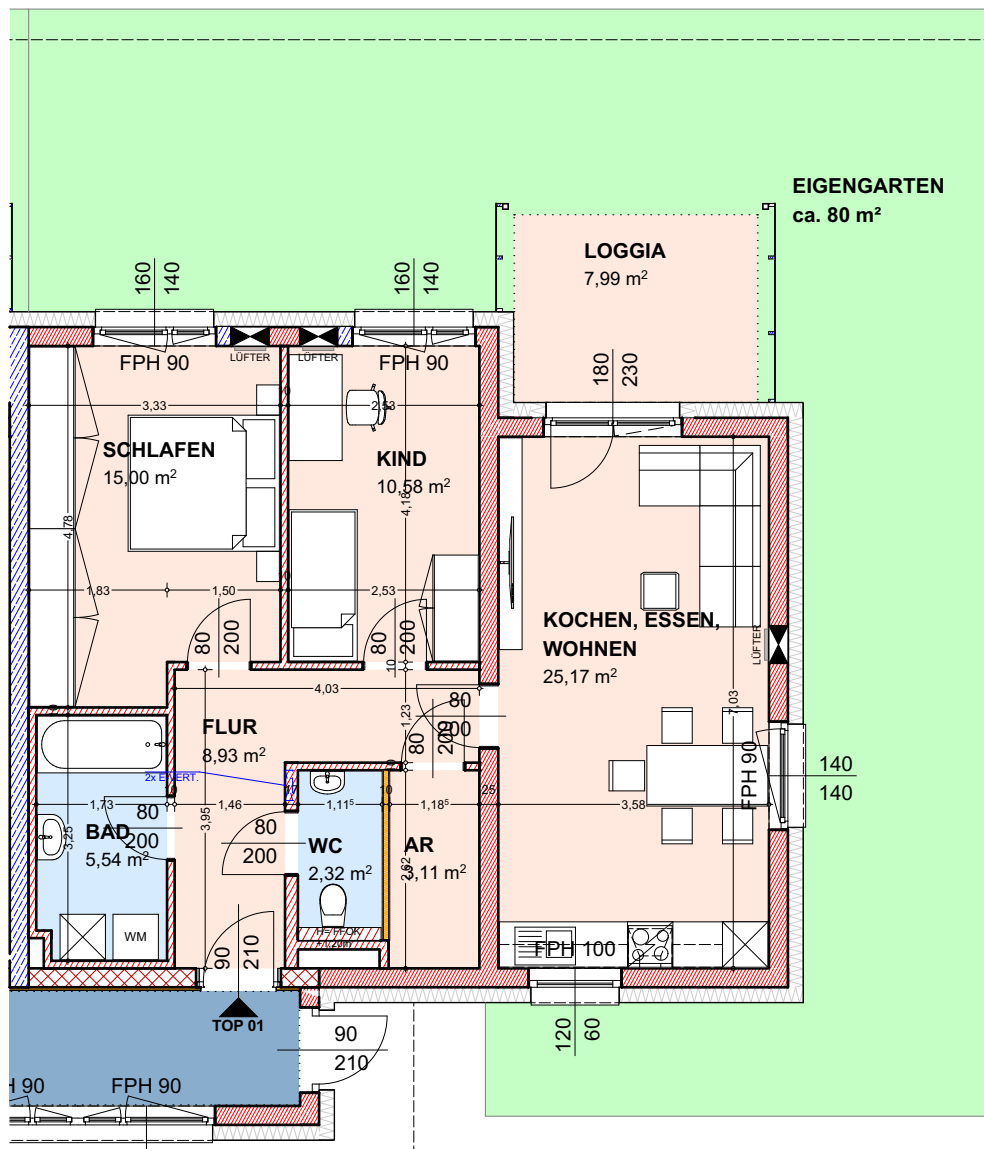

EIGENGARTEN
ca. 80 m²

LOGGIA
7,99 m²

SCHLAFEN
15,00 m²

KIND
10,58 m²

KOCHEN, ESSEN,
WOHNEN
25,17 m²


FLUR
8,93 m²

BAD
5,54 m²

WC
2,32 m²

AR
1,11 m²

Wohnfläche	70,65m ²
Loggia	7,99m ²
Wohnnutzfläche	78,64m²
Eigengarten	ca.80m ²
Kellerabteil	3,89m ²

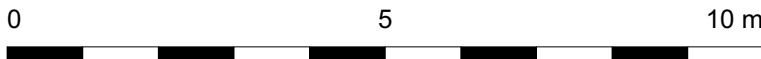

ÄNDERUNGEN VORBEHALTEN, MASSE SIND ROHBAUMASSE - FÜR EINRICHTUNGEN NATURMASSE NEHMEN

B x H: 21,0 x 29,7 cm, A: 0,062 m²



Verkaufsplan
TOP 01 - TÜR 1
EBENE 0

ERRICHTUNG VON 21 WOHNUNGEN
Pflaster 8
4170 Haslach an der Mühl

MASSSTAB:
1:100

DATUM:
14.03.2023

GEZ.:
K.R.

PLANNR.:
201/09/01

INDEX:
C