


Lageplan



Kellerabteil, Stellplatz TG

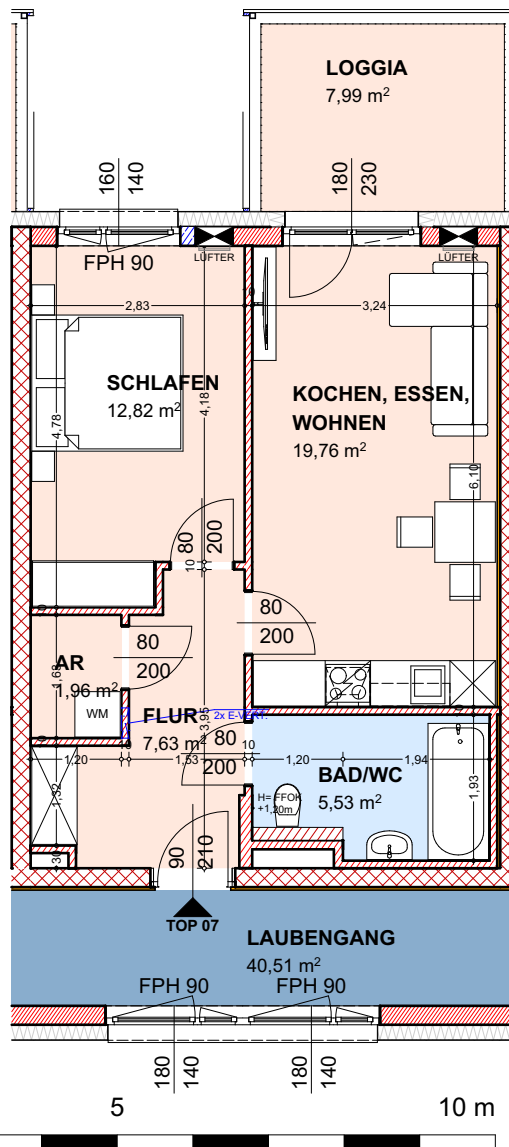

| | |
|-----------------------|---------------------------|
| Wohnfläche | 47,70m ² |
| Loggia | 7,99m ² |
| Wohnnutzfläche | 55,69m² |
| Kellerabteil | 3,89m ² |

B x H: 21,0 x 29,7 cm, A: 0,062 m²

ÄNDERUNGEN VORBEHALTEN, MASSE SIND ROHBAUMASSE - FÜR EINRICHTUNGEN NATURMASSE NEHMEN



Verkaufsplan
TOP 07 - TÜR 7
EBENE 1

ERRICHTUNG VON 21 WOHNUNGEN
Pflaster 8
4170 Haslach an der Mühl

MASSSTAB:
1:100

DATUM:
14.03.2023

GEZ.:
K.R.

PLANNR.:
201/09/07

INDEX:
C