



Lageplan



Kellerabteil, Stellplatz TG

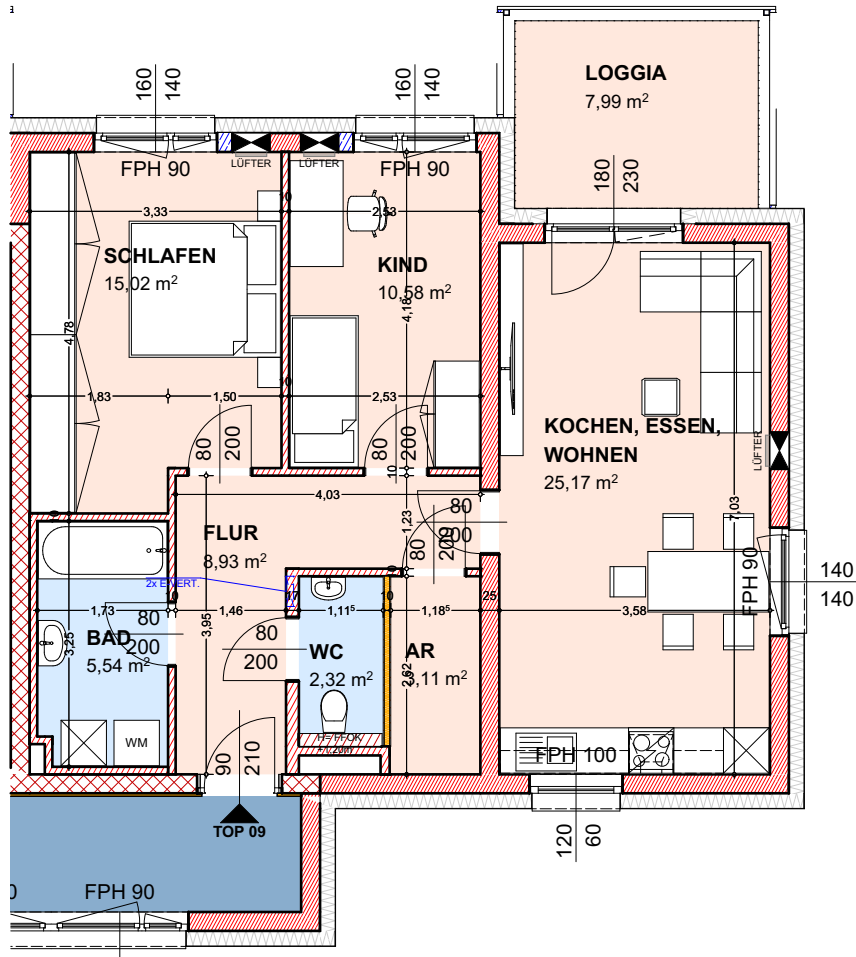

Wohnfläche	70,67m <sup>2</sup>
Loggia	7,99m <sup>2</sup>
<b>Wohnnutzfläche</b>	<b>78,66m<sup>2</sup></b>
Kellerabteil	3,85m <sup>2</sup>

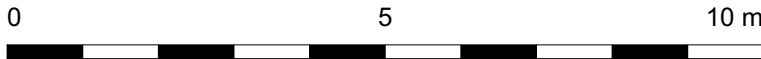

ÄNDERUNGEN VORBEHALTEN, MASSE SIND ROHBAUMMASSE - FÜR EINRICHTUNGEN NATURMASSE NEHMEN

B x H: 21,0 x 29,7 cm, A: 0,062 m<sup>2</sup>



**Verkaufsplan**  
TOP 09 - TÜR 9  
EBENE 2

ERRICHTUNG VON 21 WOHNUNGEN  
Pflaster 8  
4170 Haslach an der Mühl

MASSSTAB:  
1:100

DATUM:  
14.03.2023

GEZ.:  
K.R.

PLANNR.:  
201/09/09

INDEX:  
C