




Lageplan

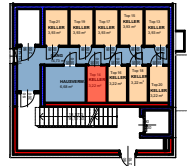

Stellplatz TG

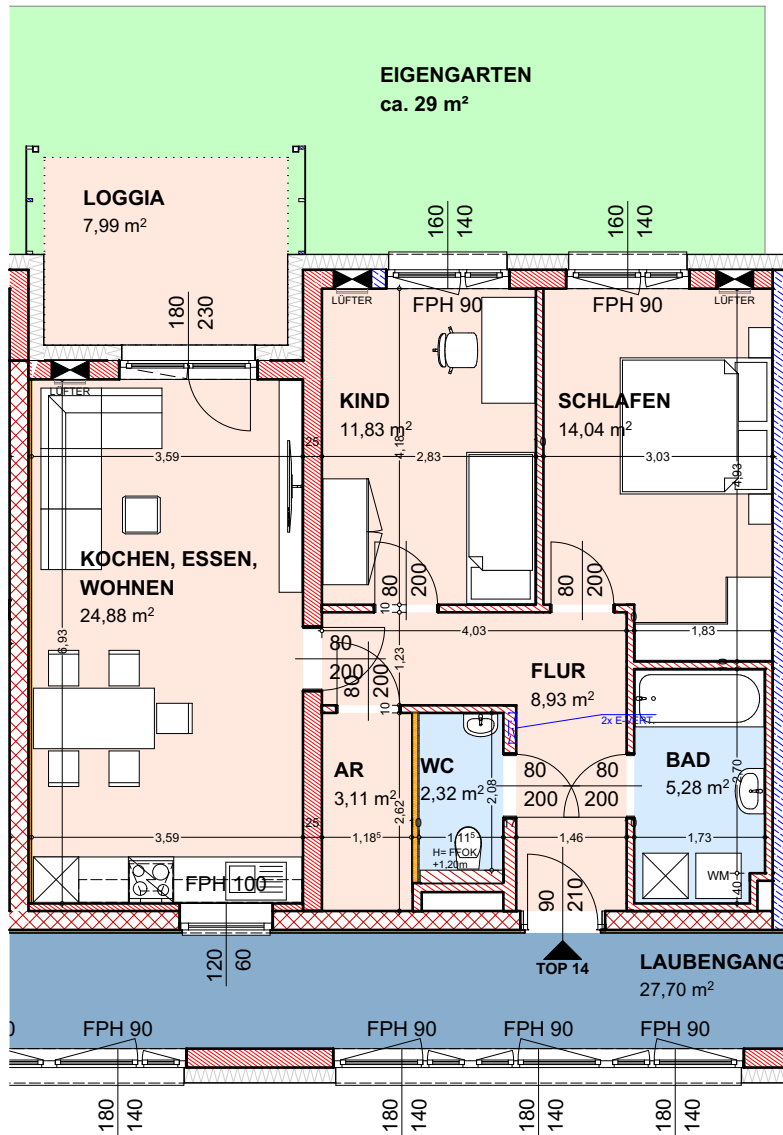

Kellerabteil

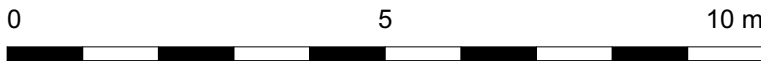

Wohnfläche	70,39m ²
Loggia	7,99m ²
Wohnnutzfläche	78,38m²
Eigengarten	29m ²
Kellerabteil	3,22m ²

ÄNDERUNGEN VORBEHALTEN, MASSE SIND ROHBAUMASSE - FÜR EINRICHTUNGEN NATURMASSE NEHMEN



Verkaufsplan
TOP 14 - TÜR 2
EBENE 1

ERRICHTUNG VON 21 WOHNUNGEN
Pflaster 8a
4170 Haslach an der Mühl

MASSSTAB:
1:100

DATUM:
14.03.2023

GEZ.:
K.R.

PLANNR.:
201/09/14

INDEX:
C

B x H: 21,0 x 29,7 cm, A: 0,062 m²