



Lageplan



Stellplatz TG

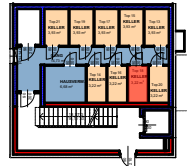


Kellerabteil

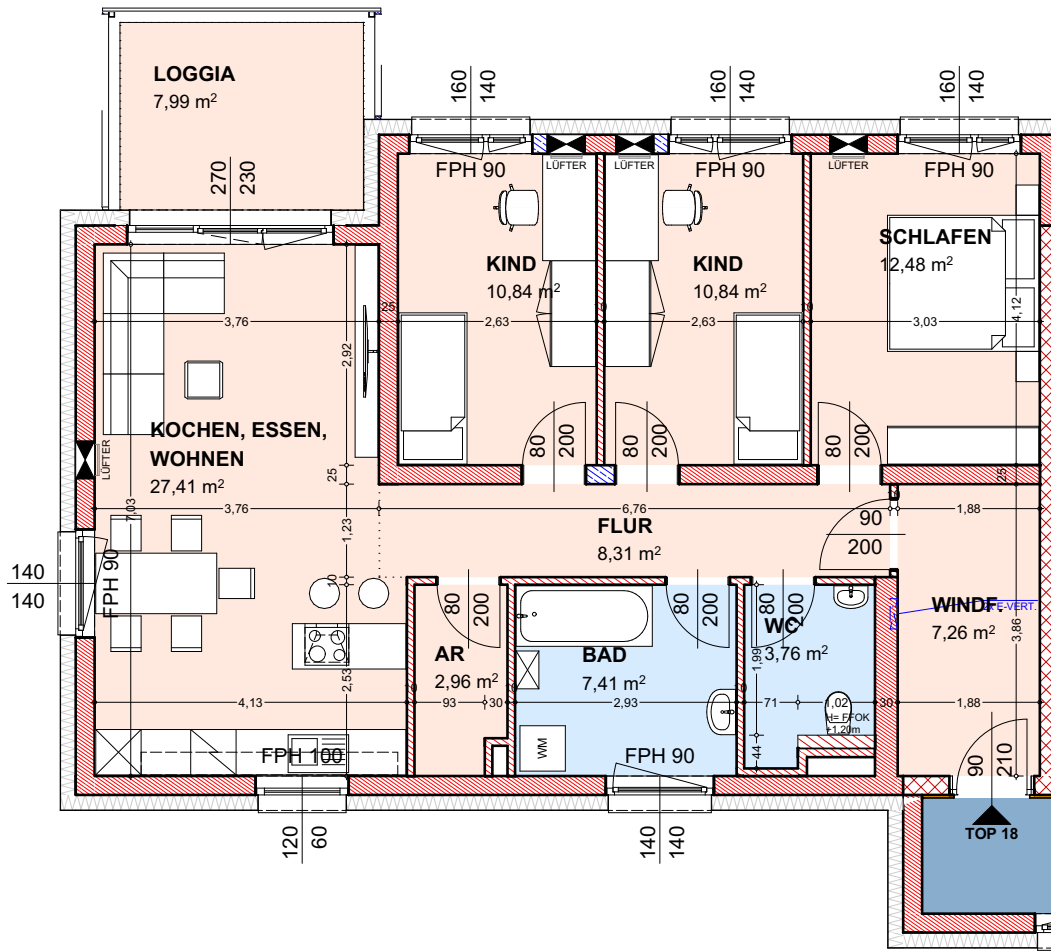

Wohnfläche 91,27m²
 Loggia 7,99m²
Wohnnutzfläche 99,26m²

Kellerabteil 3,93m²

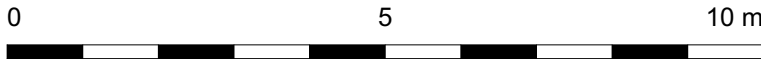

ÄNDERUNGEN VORBEHALTEN, MASSE SIND ROHBAUMASSE - FÜR EINRICHTUNGEN NATURMASSE NEHMEN

B x H: 21,0 x 29,7 cm, A: 0,062 m²



Verkaufsplan
TOP 18 - TÜR 6
EBENE 2

ERRICHTUNG VON 21 WOHNUNGEN
Pflaster 8a
4170 Haslach an der Mühl

MASSSTAB: 1:100

DATUM: 14.03.2023

GEZ.: K.R.

PLANNR.: 201/09/18

INDEX: C