



LAGEPLAN M 1:1000




KELLERABTEIL | TIEFGARAGENSTELLPLÄTZE
M 1:500

HAUS A
TOP A 5

Wohnnutzfläche 73,93m²
Balkon 7,90m²

Kellerabteil 12,52m²

Tiefgaragenstellplatz A 5

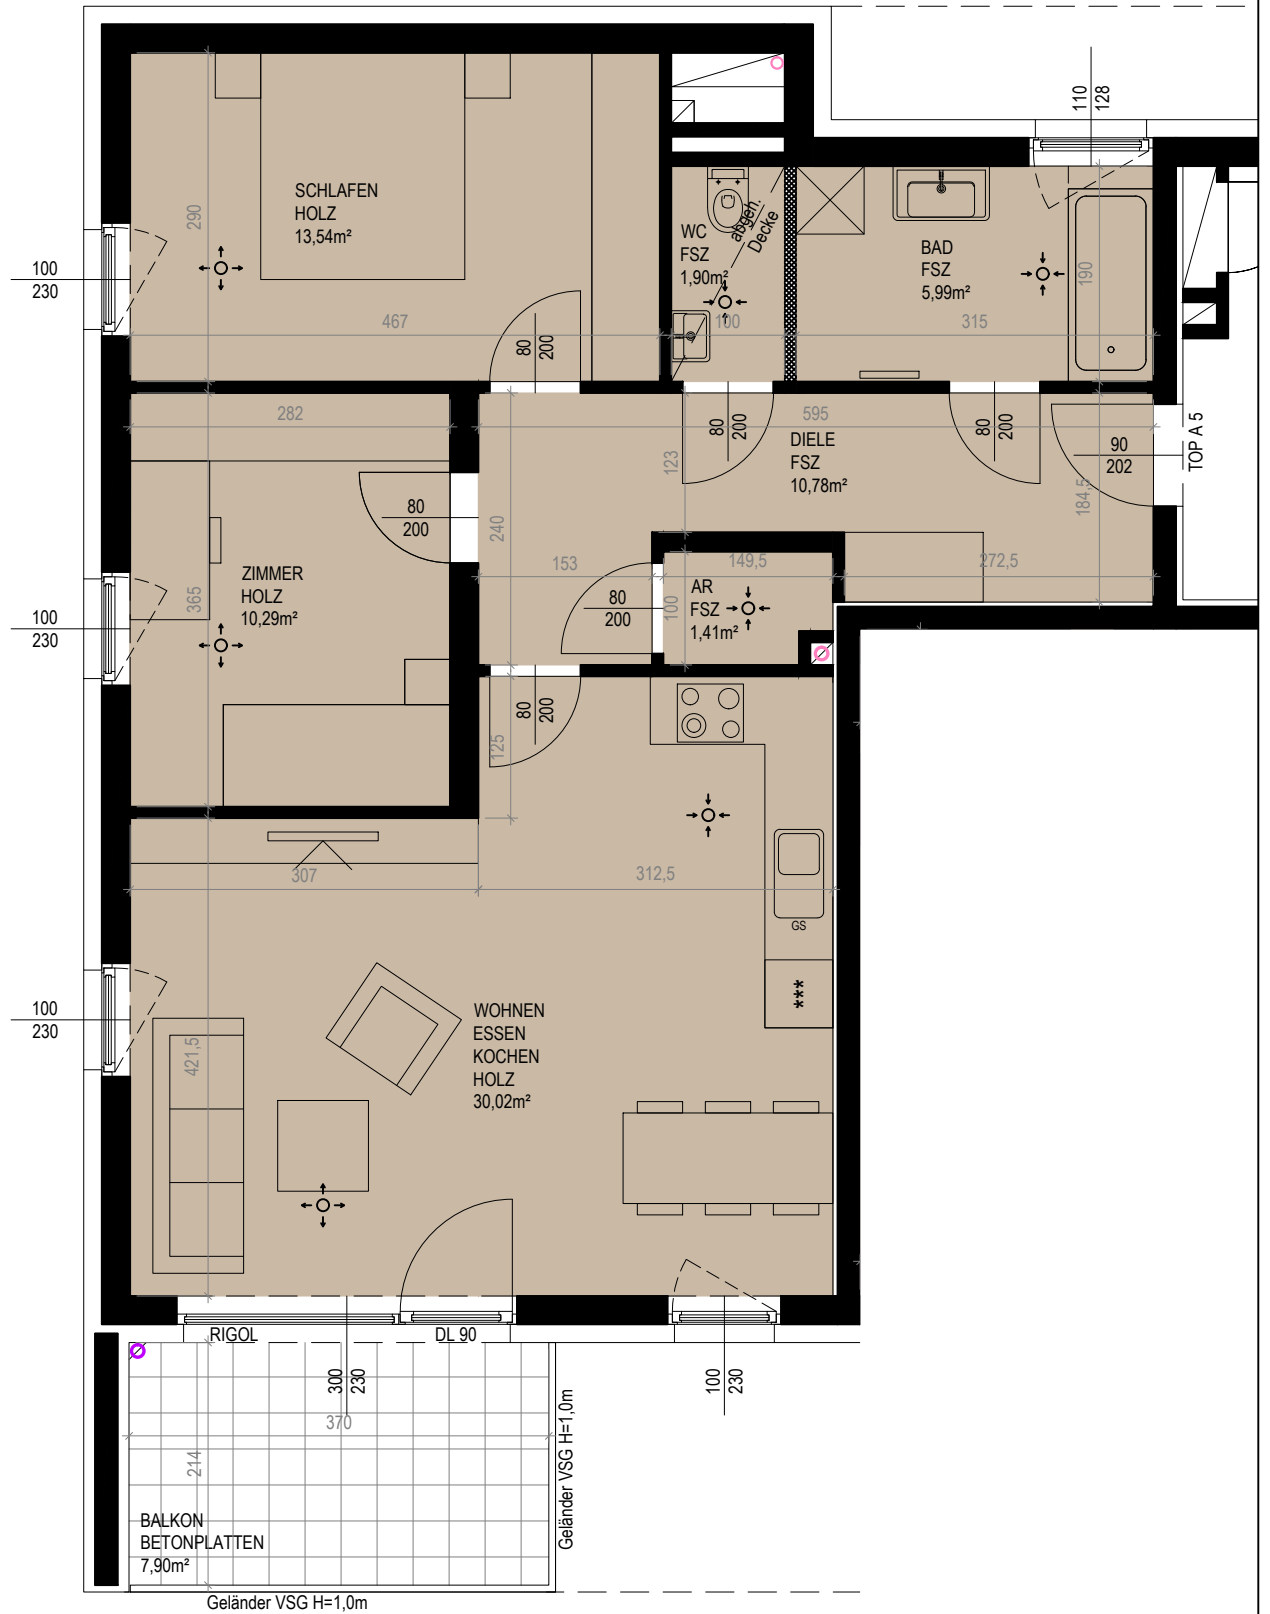

Vorbehaltlich eventueller Abweichungen der dargestellten Grundrisse.
Die dargestellten Maße sind Rohbaumaße, für die Möbelbestellung unbedingt Naturmaße nehmen. Die Einrichtung ist nur symbolisch dargestellt.



DIE
GEMEINNÜTZIGEN