



LAGEPLAN M 1:1000

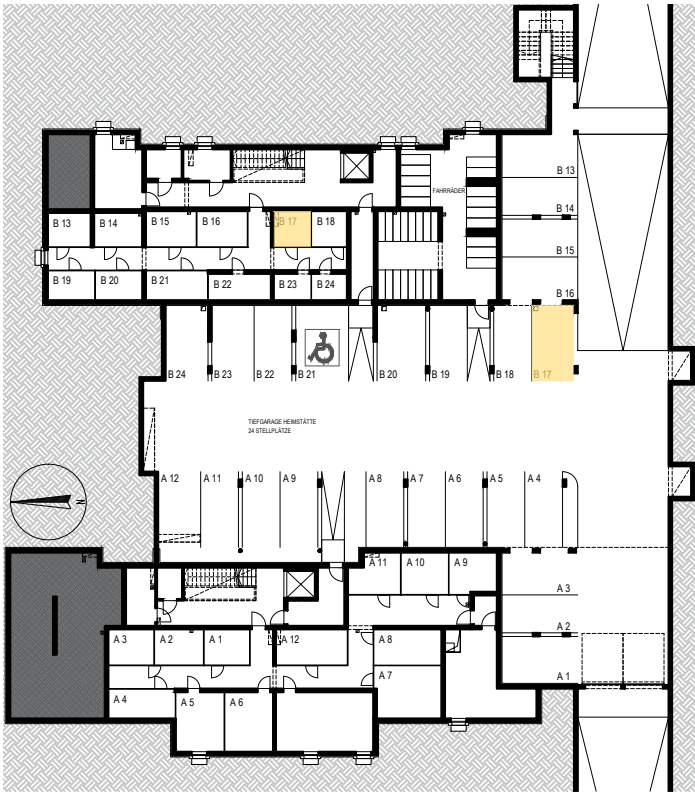

KELLERABTEIL | TIEFGARAGENSTELLPLÄTZE
M 1:500

**HAUS B
TOP B 17**

Wohnnutzfläche	74,08m ²
Balkon	7,90m ²
Kellerabteil	5,77m ²
Tiefgaragenstellplatz	B 17

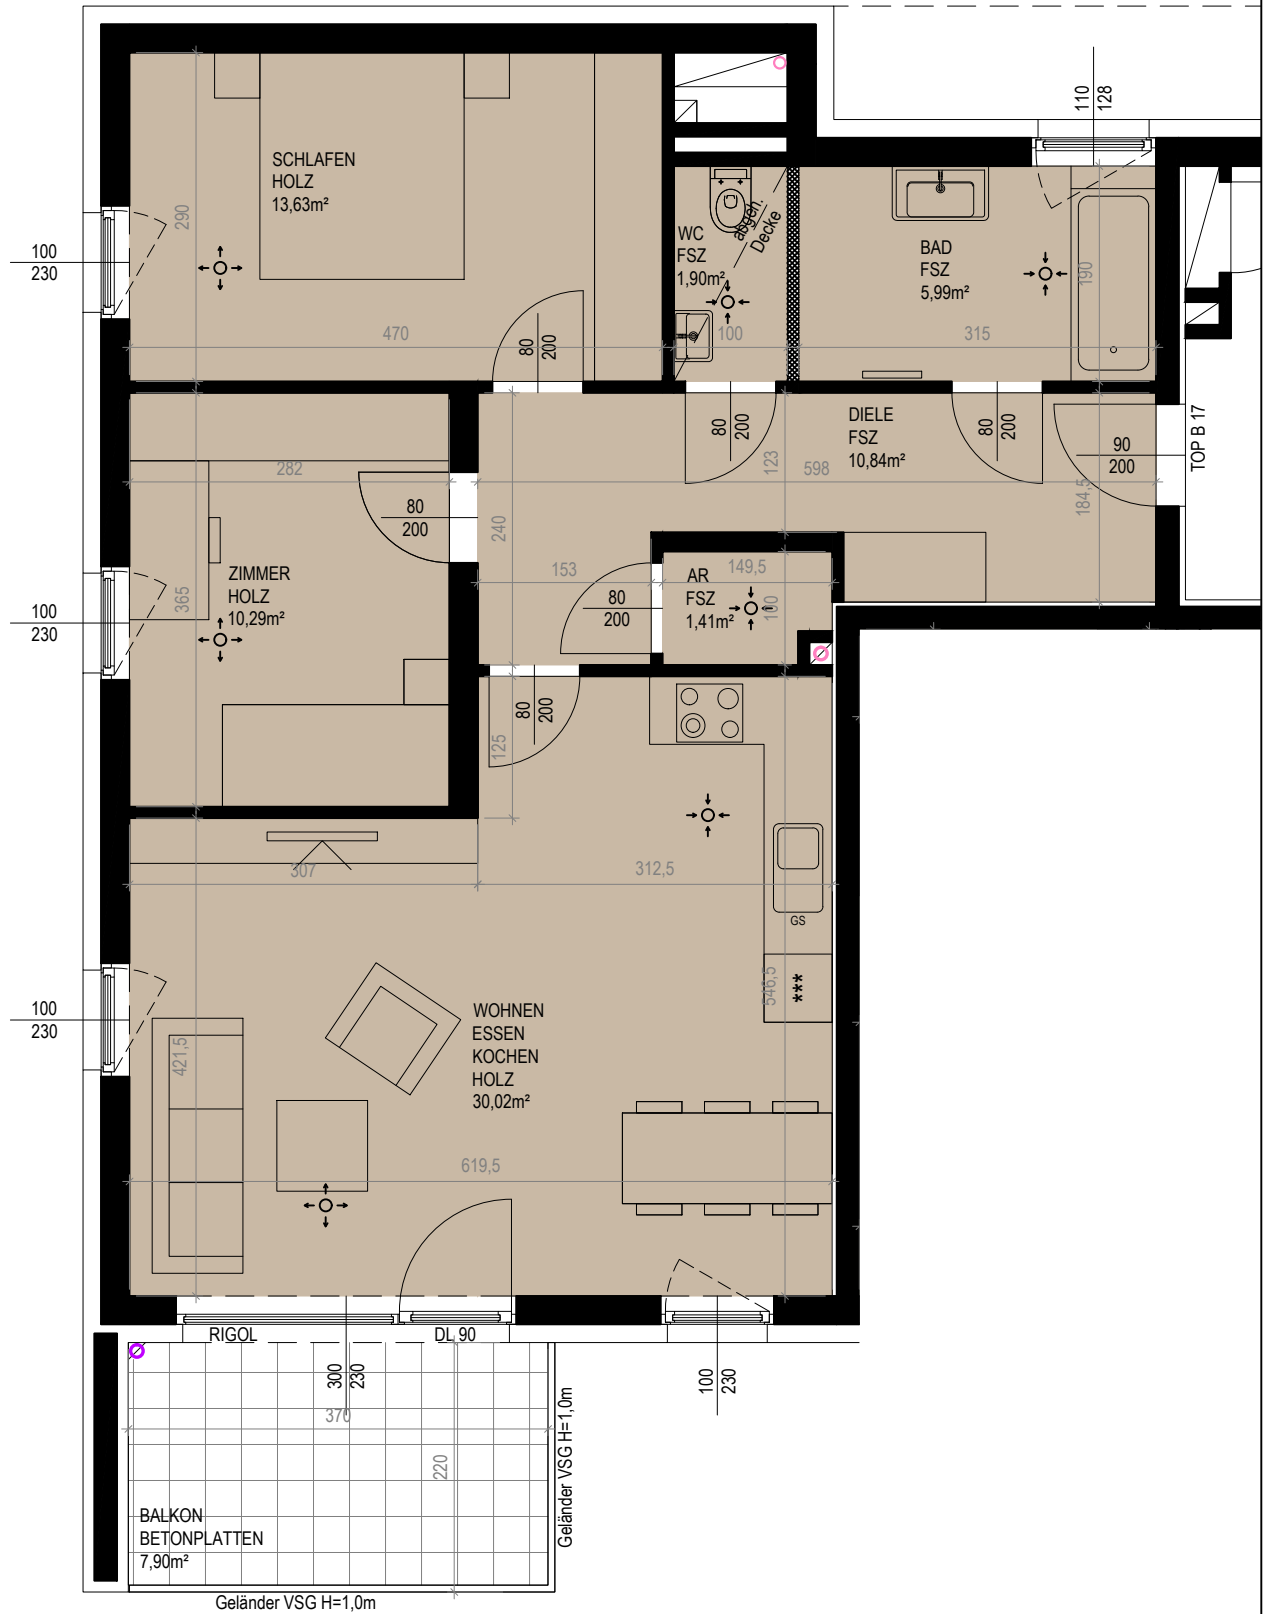

Vorbehaltlich eventueller Abweichungen der dargestellten Grundrisse.
Die dargestellten Maße sind Rohbaumaße, für die Möbelbestellung unbedingt Naturmaße nehmen. Die Einrichtung ist nur symbolisch dargestellt.



DIE GEMEINNÜTZIGEN