


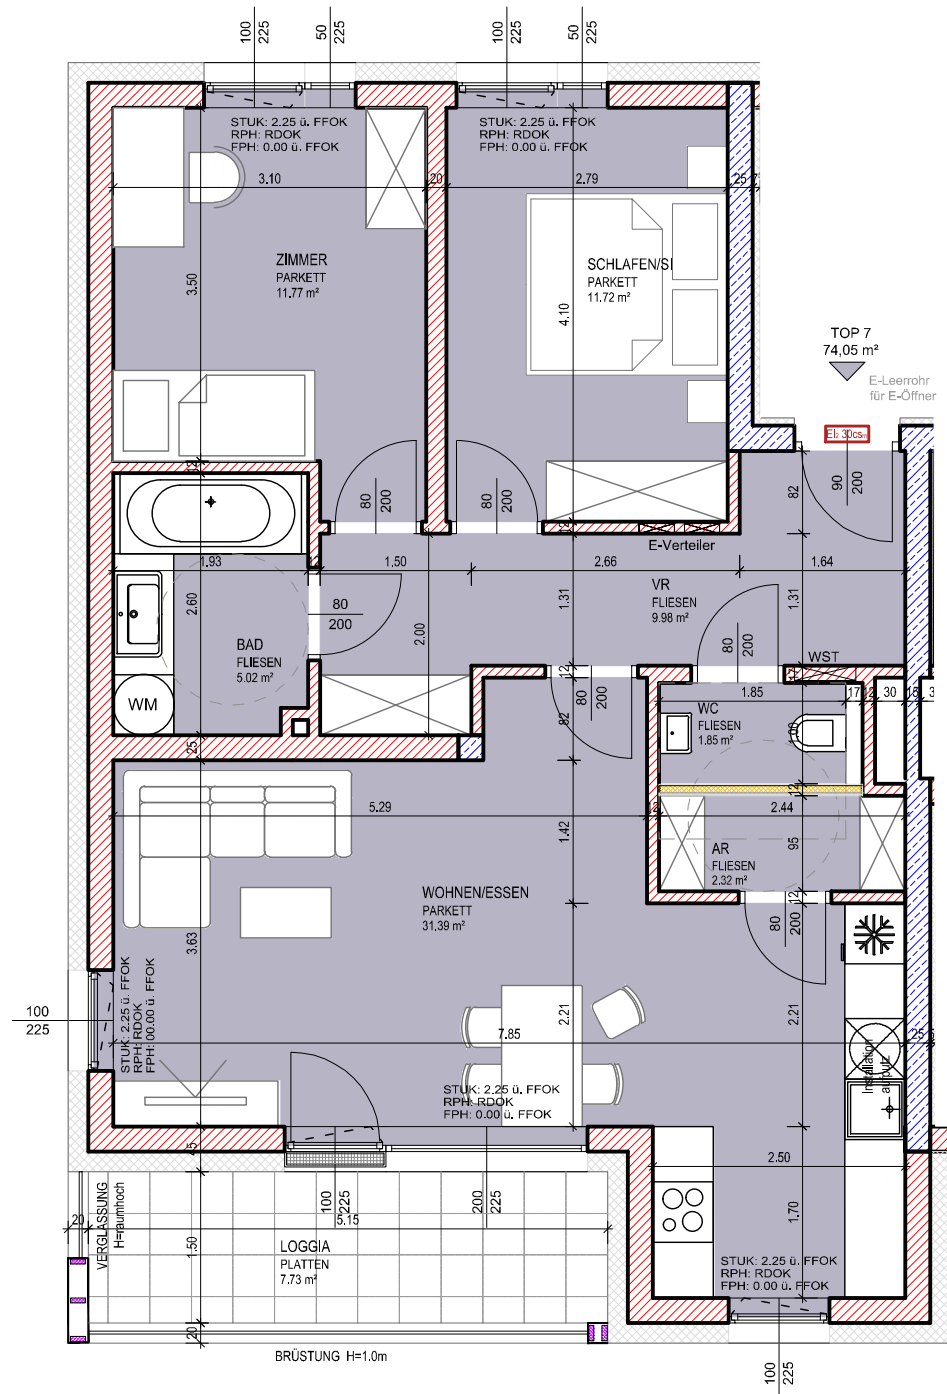


1. Obergeschoß / F1 Top 07


WNFL	74,05 m ²
Loggia	7,73 m ²
WNFL inkl. Loggia	81,78 m ²

Keller	5,97 m ²
Parkplatz in der TG	Nr. 61

Lage Kellerabteil und Stellplatz im Untergeschoss:

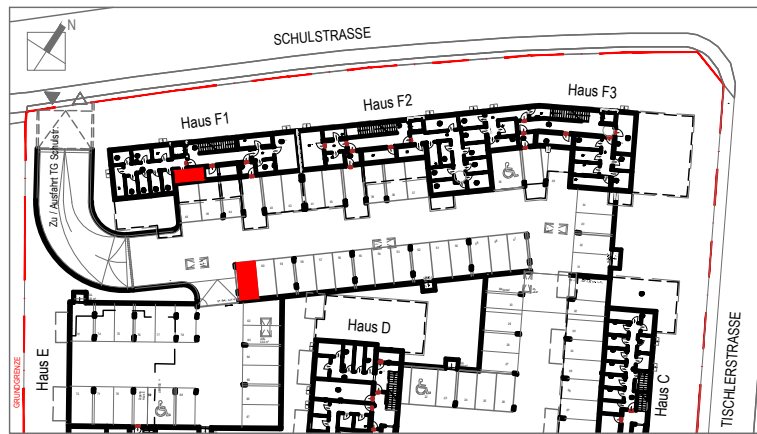

Lage Wohnung im Gesamtprojekt:

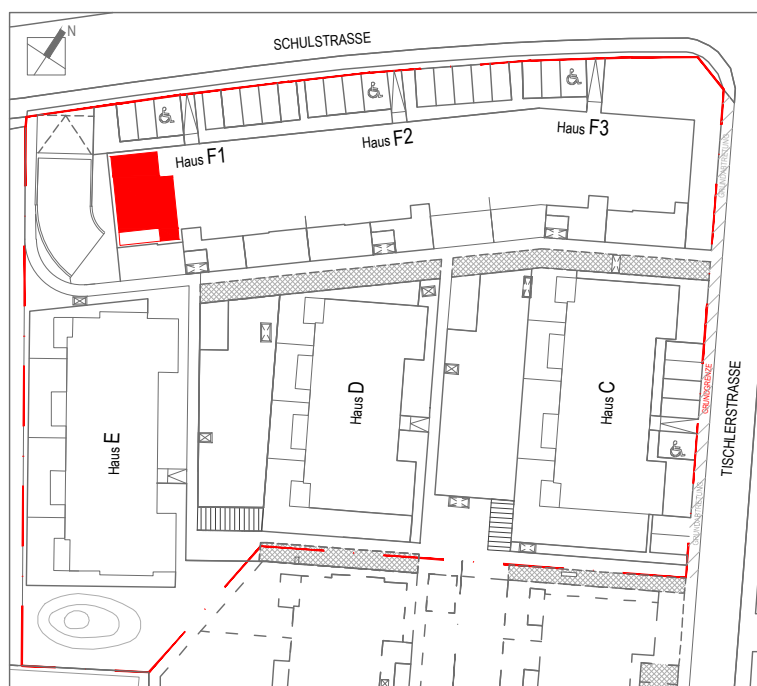

WOHNANLAGE SCHULSTRASSE TRAUN

Haus F1 - 1OG / Top 07

- | | | | |
|--|------------|--|--------------|
| | MAUERWERK | | GIPSKARTON |
| | STAHLBETON | | WÄRMEDÄMMUNG |

Maße sind Rohbaumaße, Änderungen vorbehalten, unverbindlicher Einrichtungsvorschlag!
Nach der Ausführung ist Naturmaß zu nehmen. Fenstermaße sind Mauerlichten.



Dornstädter Architekten ZT GmbH
Bahnhofstraße 61, 4050 Traun
T. 07229.72641 E. office@dornstaedter.at

PROJ. NR:
BV 41240

MASSSTAB:
1:75

DATUM:
15.01.2018