


1. Obergeschoß / F1

Top 09

WNFL	73,21 m ²
Loggia	7,26 m ²
WNFL inkl. Loggia	80,47 m ²

Keller	5,22 m ²
Parkplatz in der TG	Nr. 59

Lage Kellerabteil und Stellplatz im Untergeschoss:

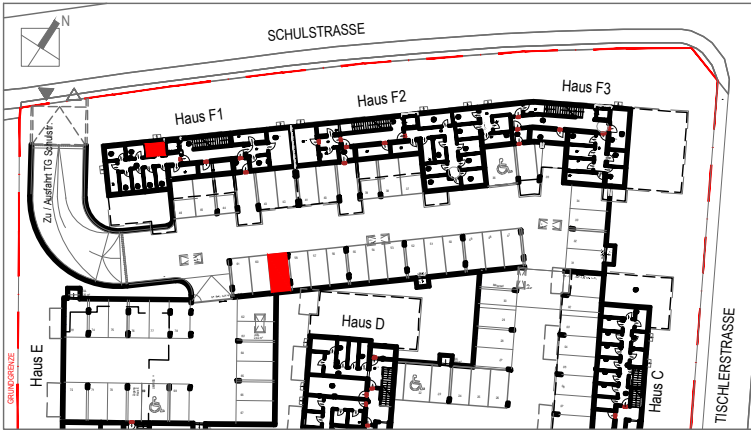

Lage Wohnung im Gesamtprojekt:



- MAUERWERK
- STAHLBETON
- GIPSKARTON
- WÄRMEDÄMMUNG

Maße sind Rohbaumaße, Änderungen vorbehalten, unverbindlicher Einrichtungsvorschlag!
Nach der Ausführung ist Naturmaß zu nehmen. Fenstermaße sind Mauerlichten.

WOHNANLAGE SCHULSTRASSE TRAUN

Haus F1 - 1.OG / Top 09

GV

DIE GEMEINNÜTZIGEN

NH. NEUE HEIMAT

NEUE HEIMAT Oberösterreich Gemeinnützige Wohnungs und SiedlungsgesmbH.

A-4020 Linz, Gärtnersstraße 9
Tel.: 0732 / 65 33 01

DORNSTÄDTER

architekten

Dornstädter Architekten ZT GmbH
Bahnhofstraße 61, 4050 Traun
T. 07229.72641 E. office@dornstaedter.at

PROJ. NR:
BV 41240

MASSSTAB:
1:75

DATUM:
15.01.2018