


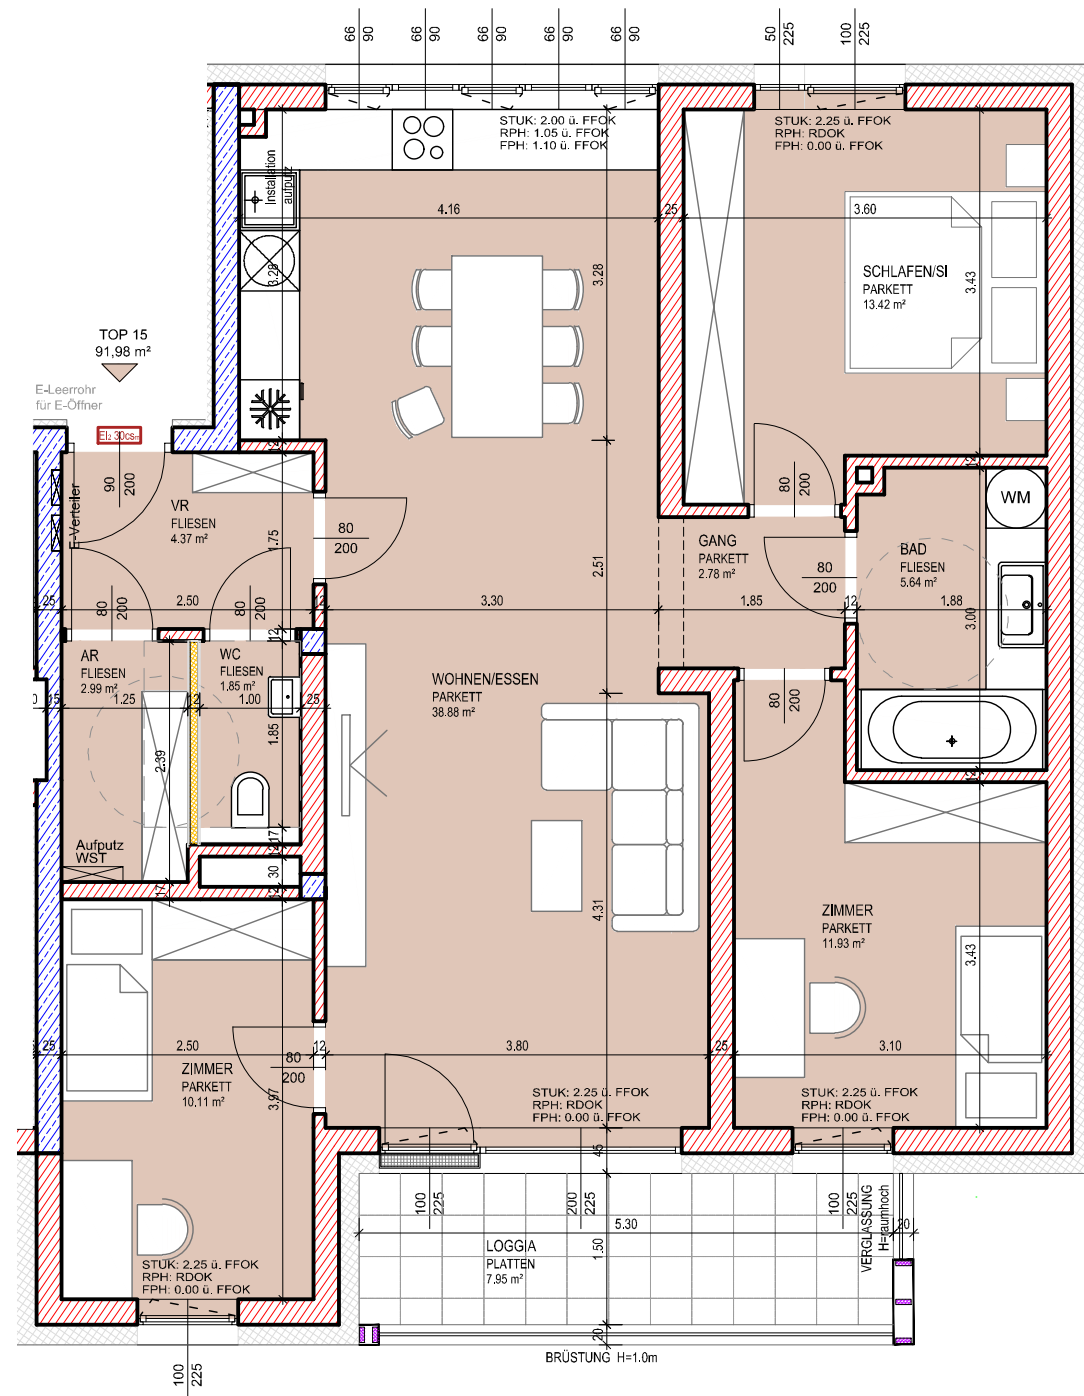


1.OBergeschoß / F3 Top 15


WNFL	91,98 m ²
Loggia	7,95 m ²
WNFL inkl. Loggia	99,93 m ²

Keller	6,12 m ²
Parkplatz in der TG	Nr. 47

Lage Kellerabteil und Stellplatz im Untergeschoss:

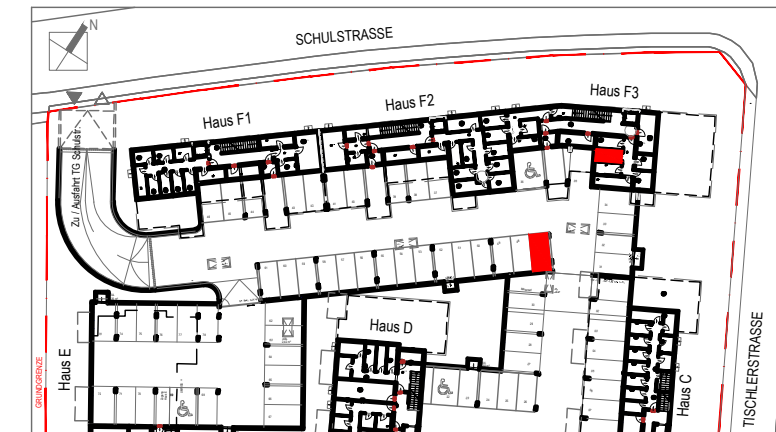

Lage Wohnung im Gesamtprojekt:

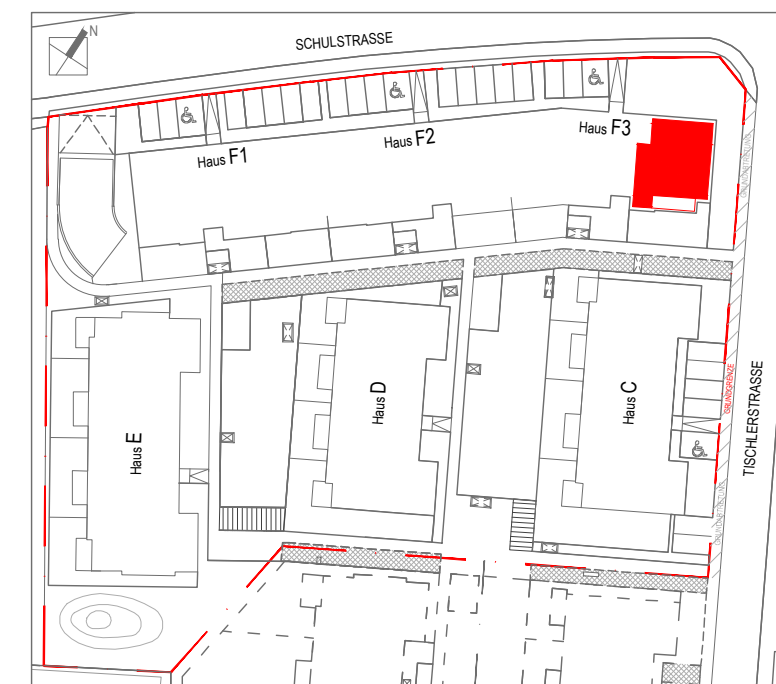

WOHNANLAGE SCHULSTRASSE TRAUN

Haus F3 - 1.OG / Top 15

	MAUERWERK		GIPSKARTON
	STAHLBETON		WÄRMEDÄMMUNG

Maße sind Rohbaumaße, Änderungen vorbehalten, unverbindlicher Einrichtungsvorschlag!
Nach der Ausführung ist Naturmaß zu nehmen. Fenstermaße sind Mauerlichten.



Dornstädter Architekten ZT GmbH
Bahnhofstraße 61, 4050 Traun
T. 07229.72641 E. office@dornstaedter.at

PROJ. NR:
BV 41240

MASSSTAB:
1:75

DATUM:
15.01.2018