



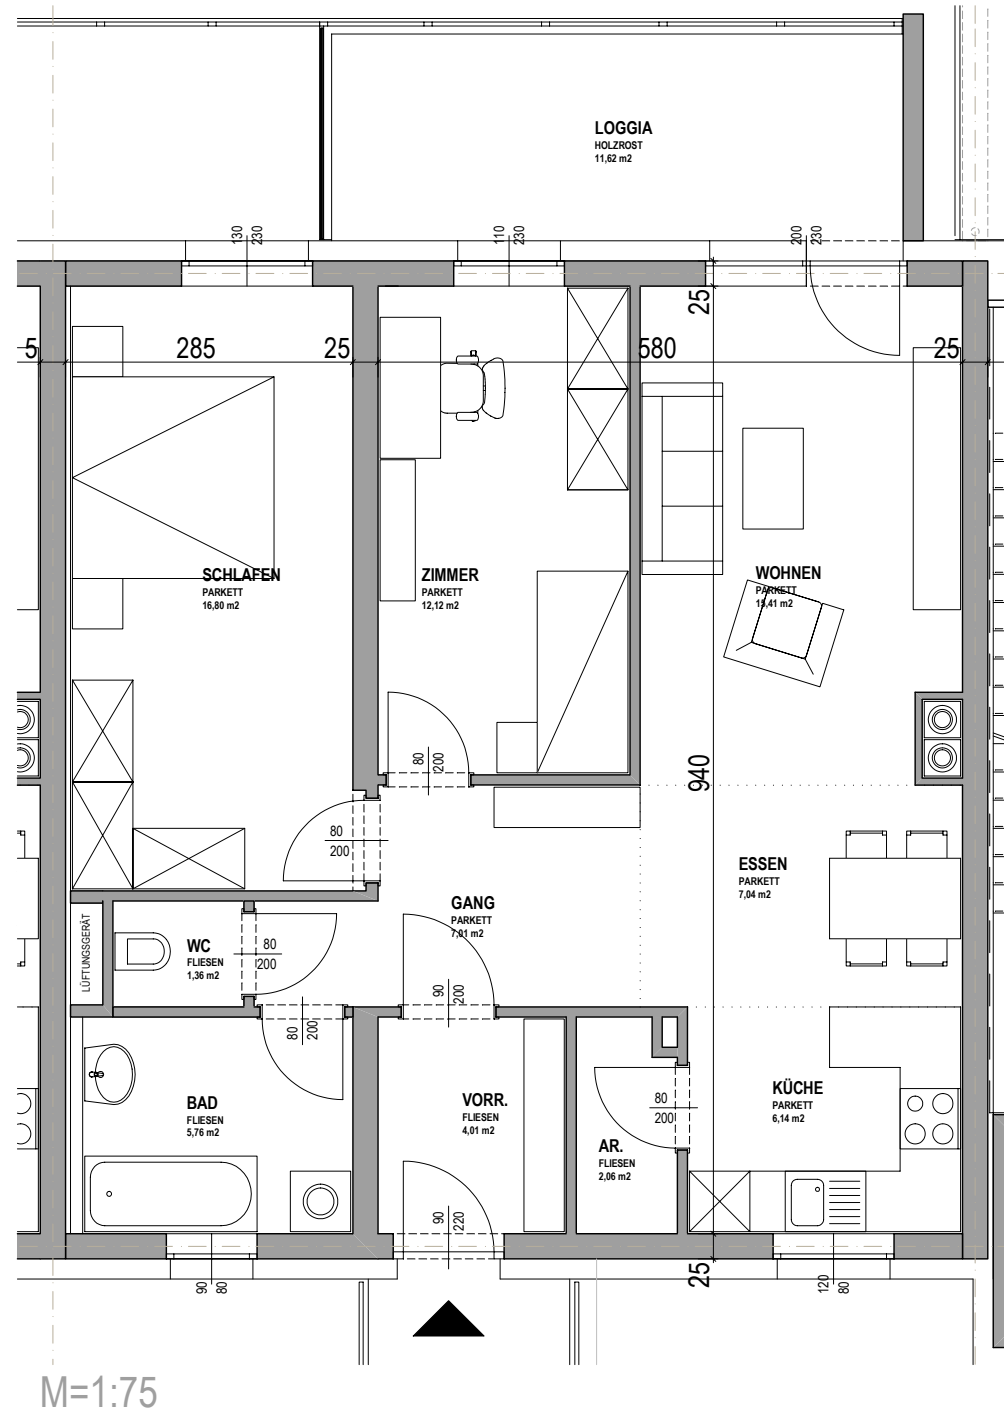

1. OBERGESCHOSS

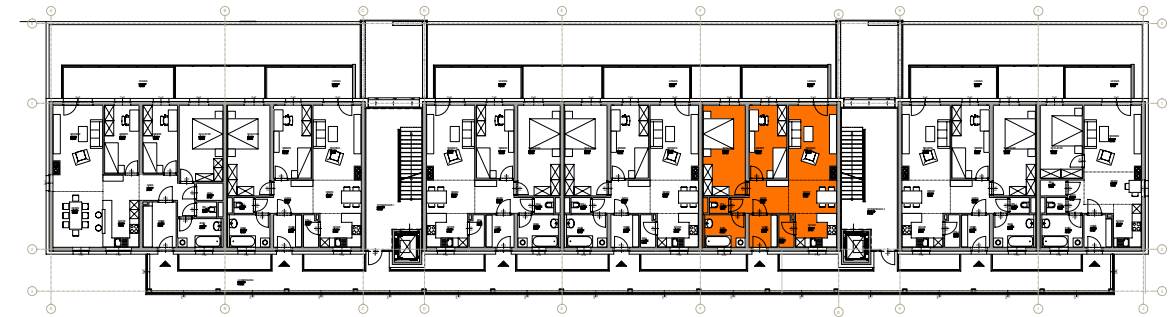

1. OBERGESCHOSS - ÜBERSICHT



M=1:500

WOHNUNG 10

WOHNNUTZFLÄCHE	77,71 M2
LOGGIA GEFÖRD.	11,62 M2
GEFÖRDERT	89,33 M2

ZUGEHÖRIGER TIEFGARAGENPLATZ MIT KELLERABTEIL



NATURMASSE NEHMEN! ÄNDERUNGEN VORBEHALTEN!