


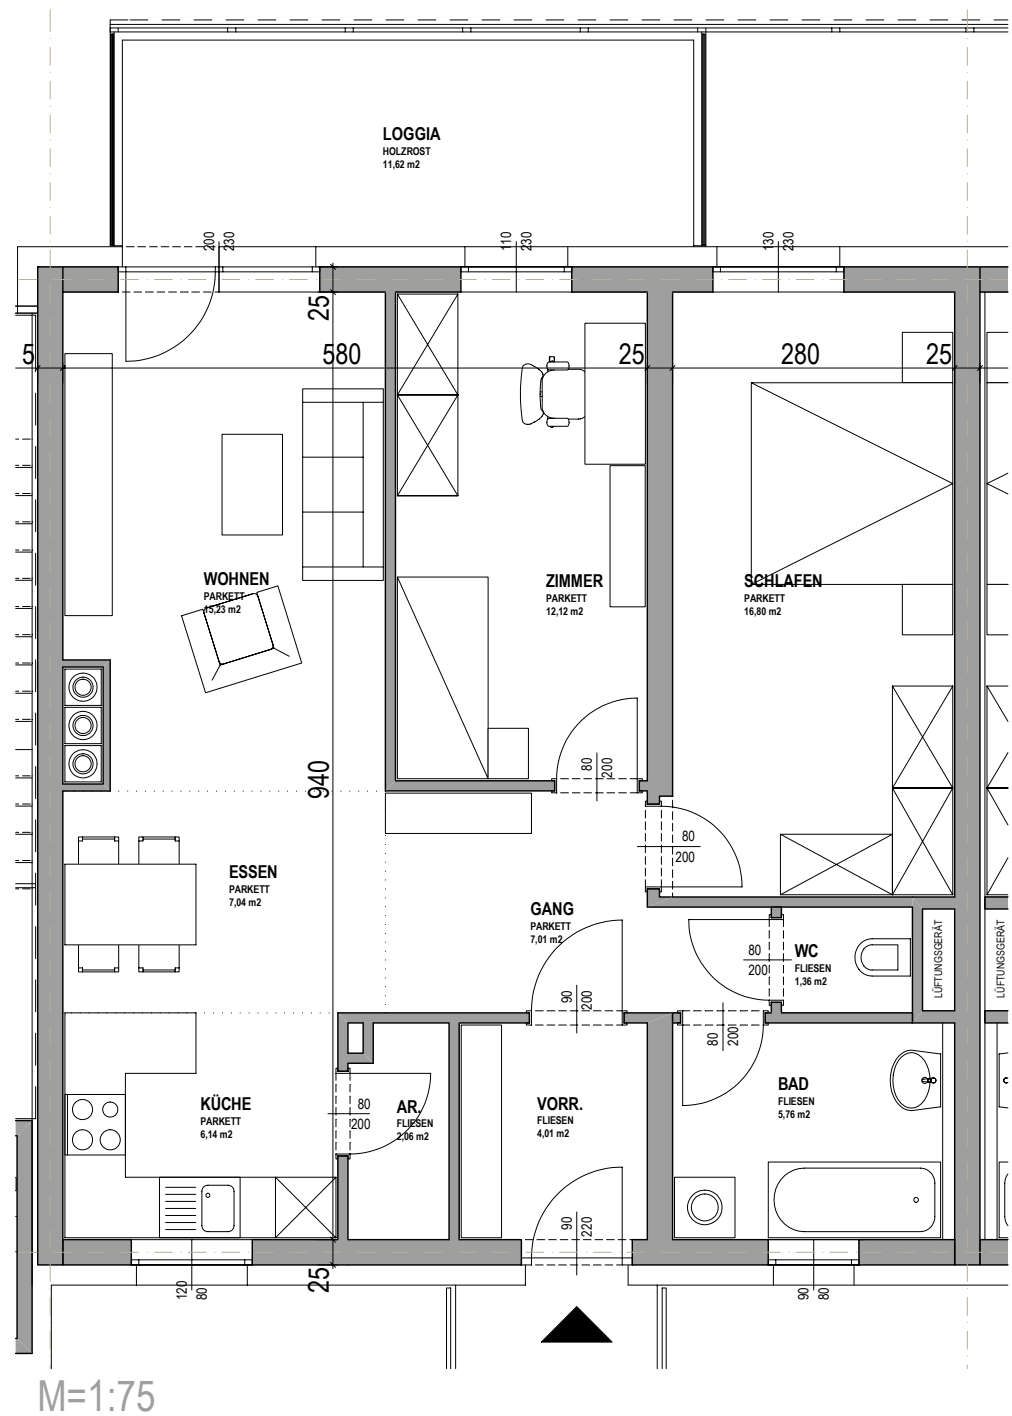

2. OBERGESCHOSS



2. OBERGESCHOSS - ÜBERSICHT




M=1:500

WOHNUNG 19

WOHNNUTZFLÄCHE	77,53 M2
LOGGIA GEFÖRD.	11,62 M2
GEFÖRDERT	89,15 M2

ZUGEHÖRIGER TIEFGARAGENPLATZ MIT KELLERABTEIL

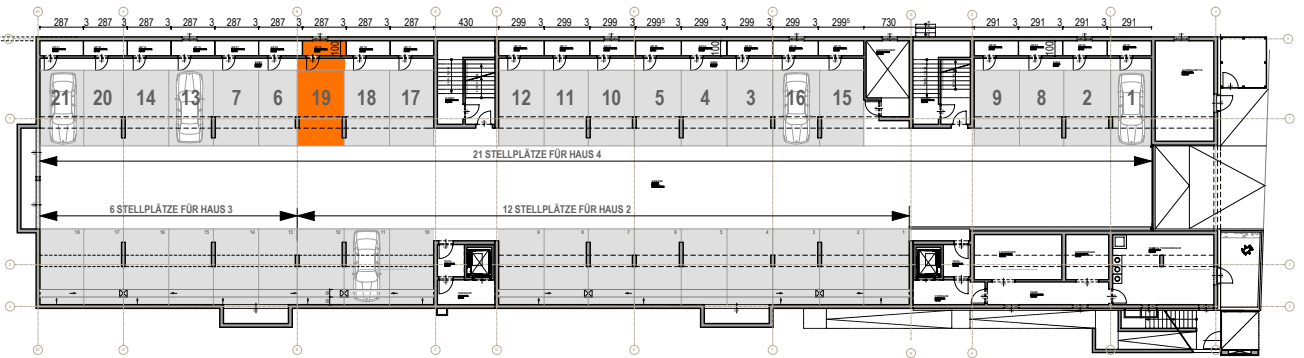

NATURMASSE NEHMEN! ÄNDERUNGEN VORBEHALTEN!