



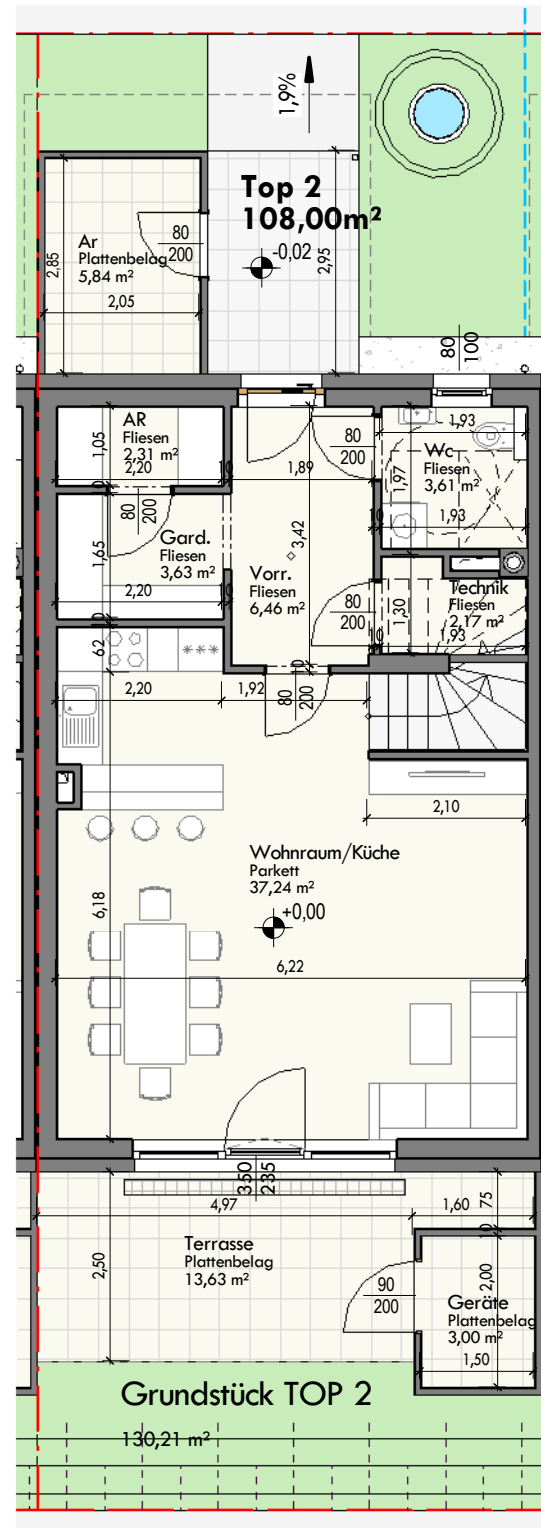

EG HAUS 2

M 1 : 100


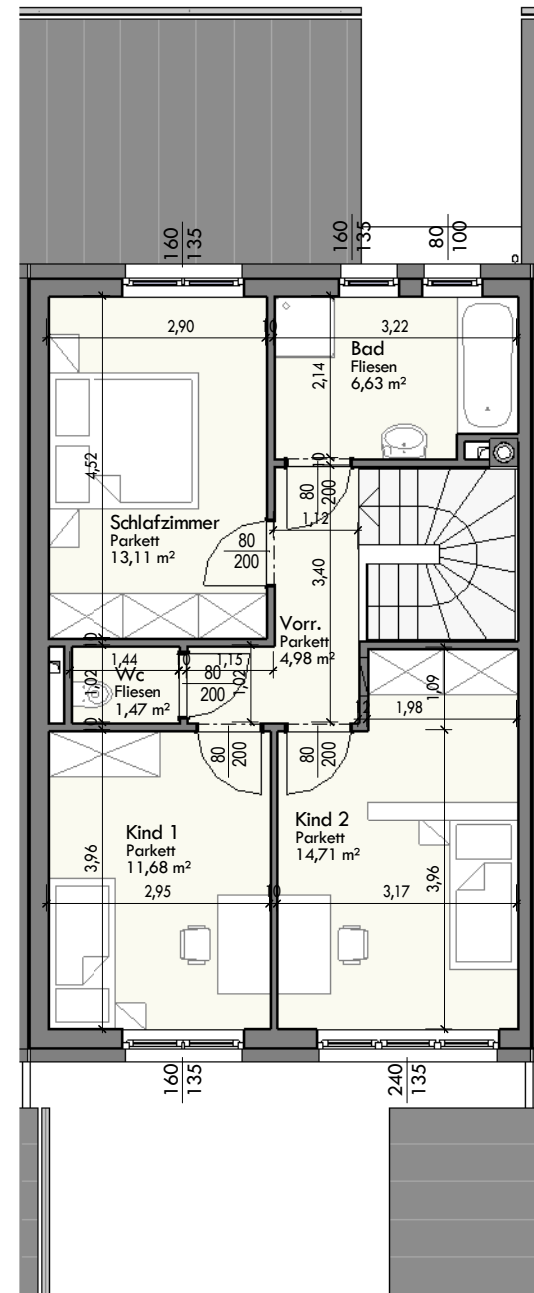


OG HAUS 2

M 1 : 100

Lage Haus 2

M 1 : 1000

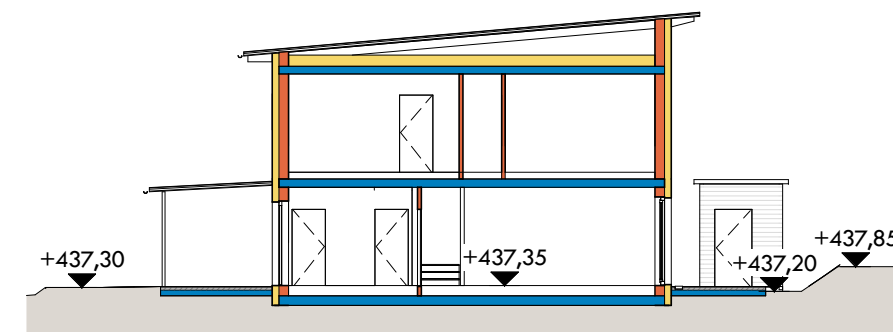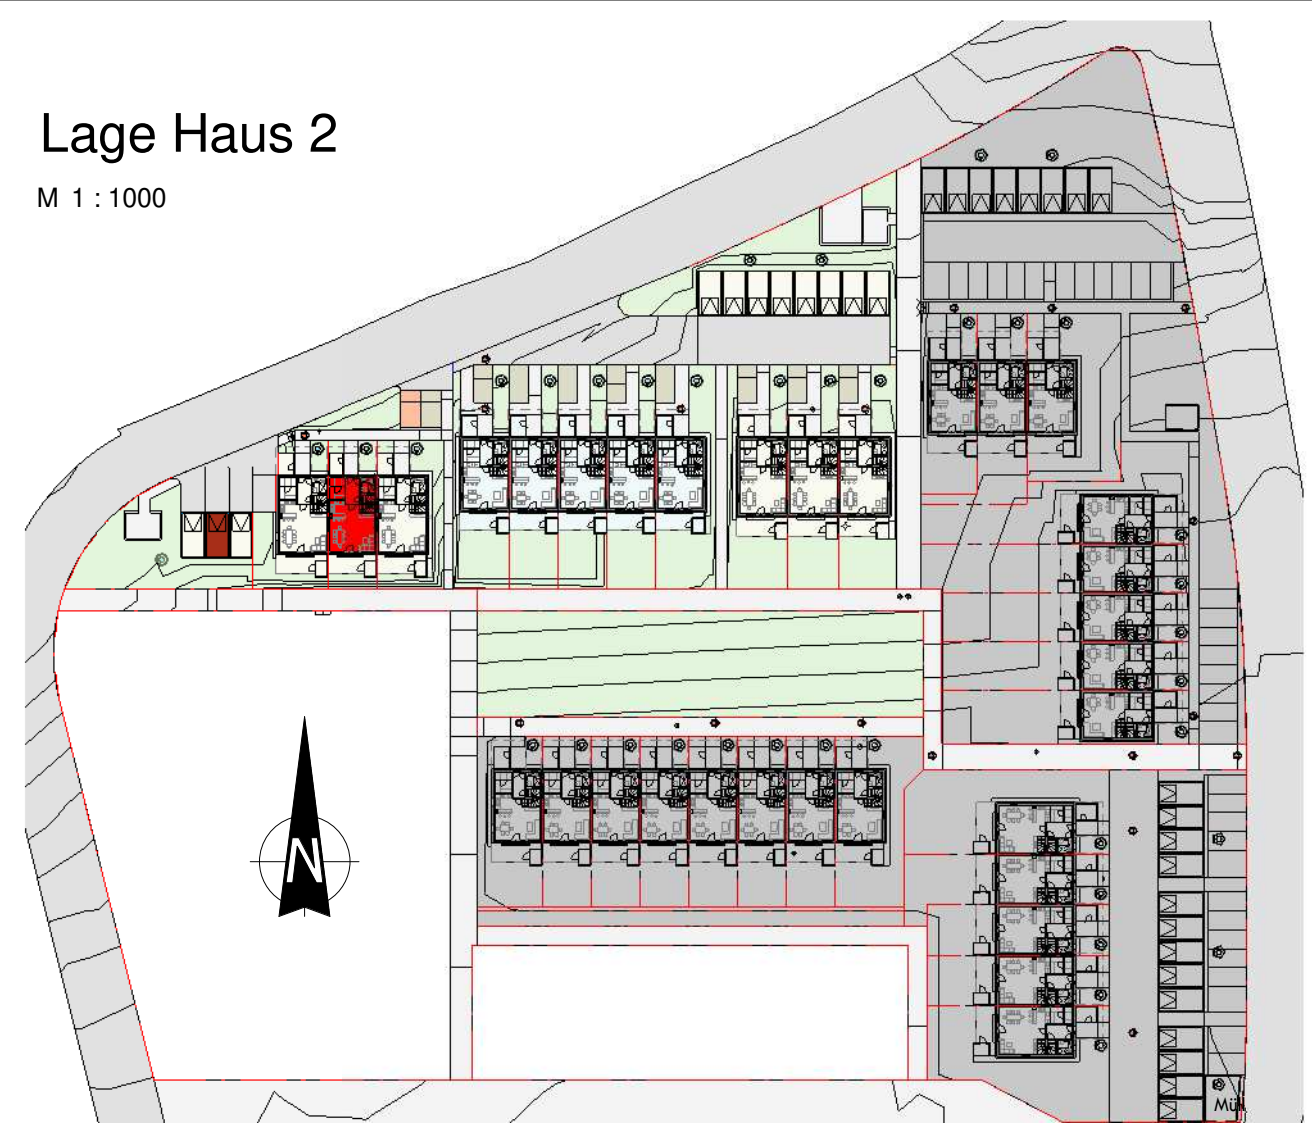

Schnitt H 2

M 1 : 200

Vorr.	6,46m ²
Ar	2,31m ²
Gard	3,63m ²
Wc	3,61 m ²
Technik	2,17m ²
Wohnraum/Küche	37,24m ²
Schlafzimmer	13,11m ²
Kind 1	11,68m ²
Kind 2	14,71m ²
Bad	6,63m ²
Wc	1,47m ²
Vorr.	4,98m ²

Wohnfläche 108,00m²

Terrasse	13,63m ²
Geräte	3,00m ²
Ar	5,84m ²
Gartenfläche	ca.25,49m ²

**1 Garagenstellplatz /
1 Parkplatz im Freien**

Vorbehaltlich eventueller Abweichungen der dargestellten Grundrisse. Die dargestellten Maße sind Rohbaumaße.
Für die Möbelbestellung unbedingt Naturmaße nehmen! Die Einrichtung ist nur symbolisch dargestellt. Kein Maßstab!

netzwerker
architekten

netzwerker architekten zt gmbh
pestalozzistraße 63 4600 wels
0676 6025137 0664 2107774
email office@netzwerker.co.at

**NH. NEUE
HEIMAT**

GV
DIE GEMEINNÜTZIGEN

REIHENHAUSANLAGE

ATTNANG PUCHHEIM "OBERFELD"

datum . 21.09.2018 M .Wie angezeigt

plannummer . 18006 . VP_02

HAUS 2