





LAGEPLAN M 1:1000

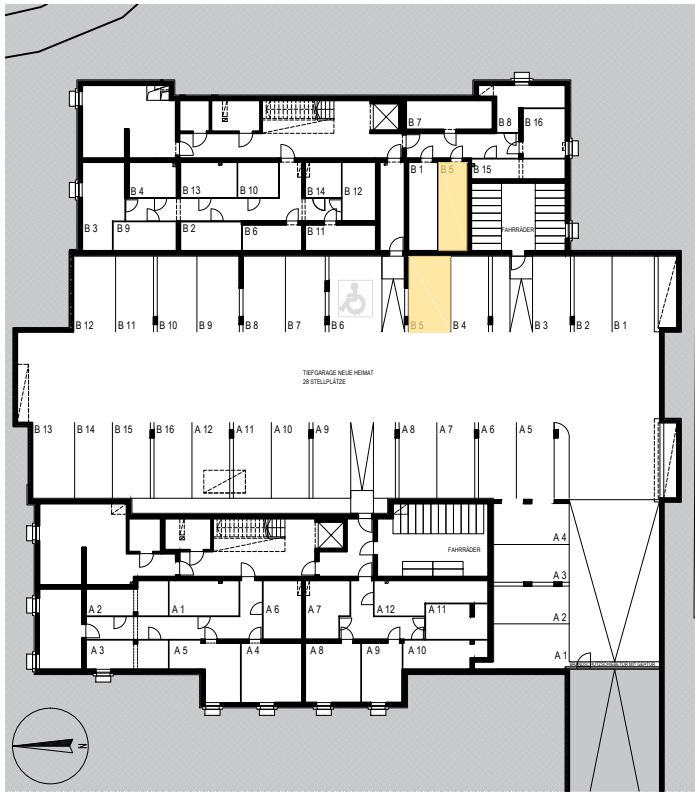

KELLERABTEIL | TIEFGARAGENSTELLPLÄTZE
M 1:500

**HAUS B
TOP B 05**

Wohnnutzfläche	73,93m ²
Balkon	7,84m ²
Kellerabteil	11,32m ²
Tiefgaragenstellplatz	B 5

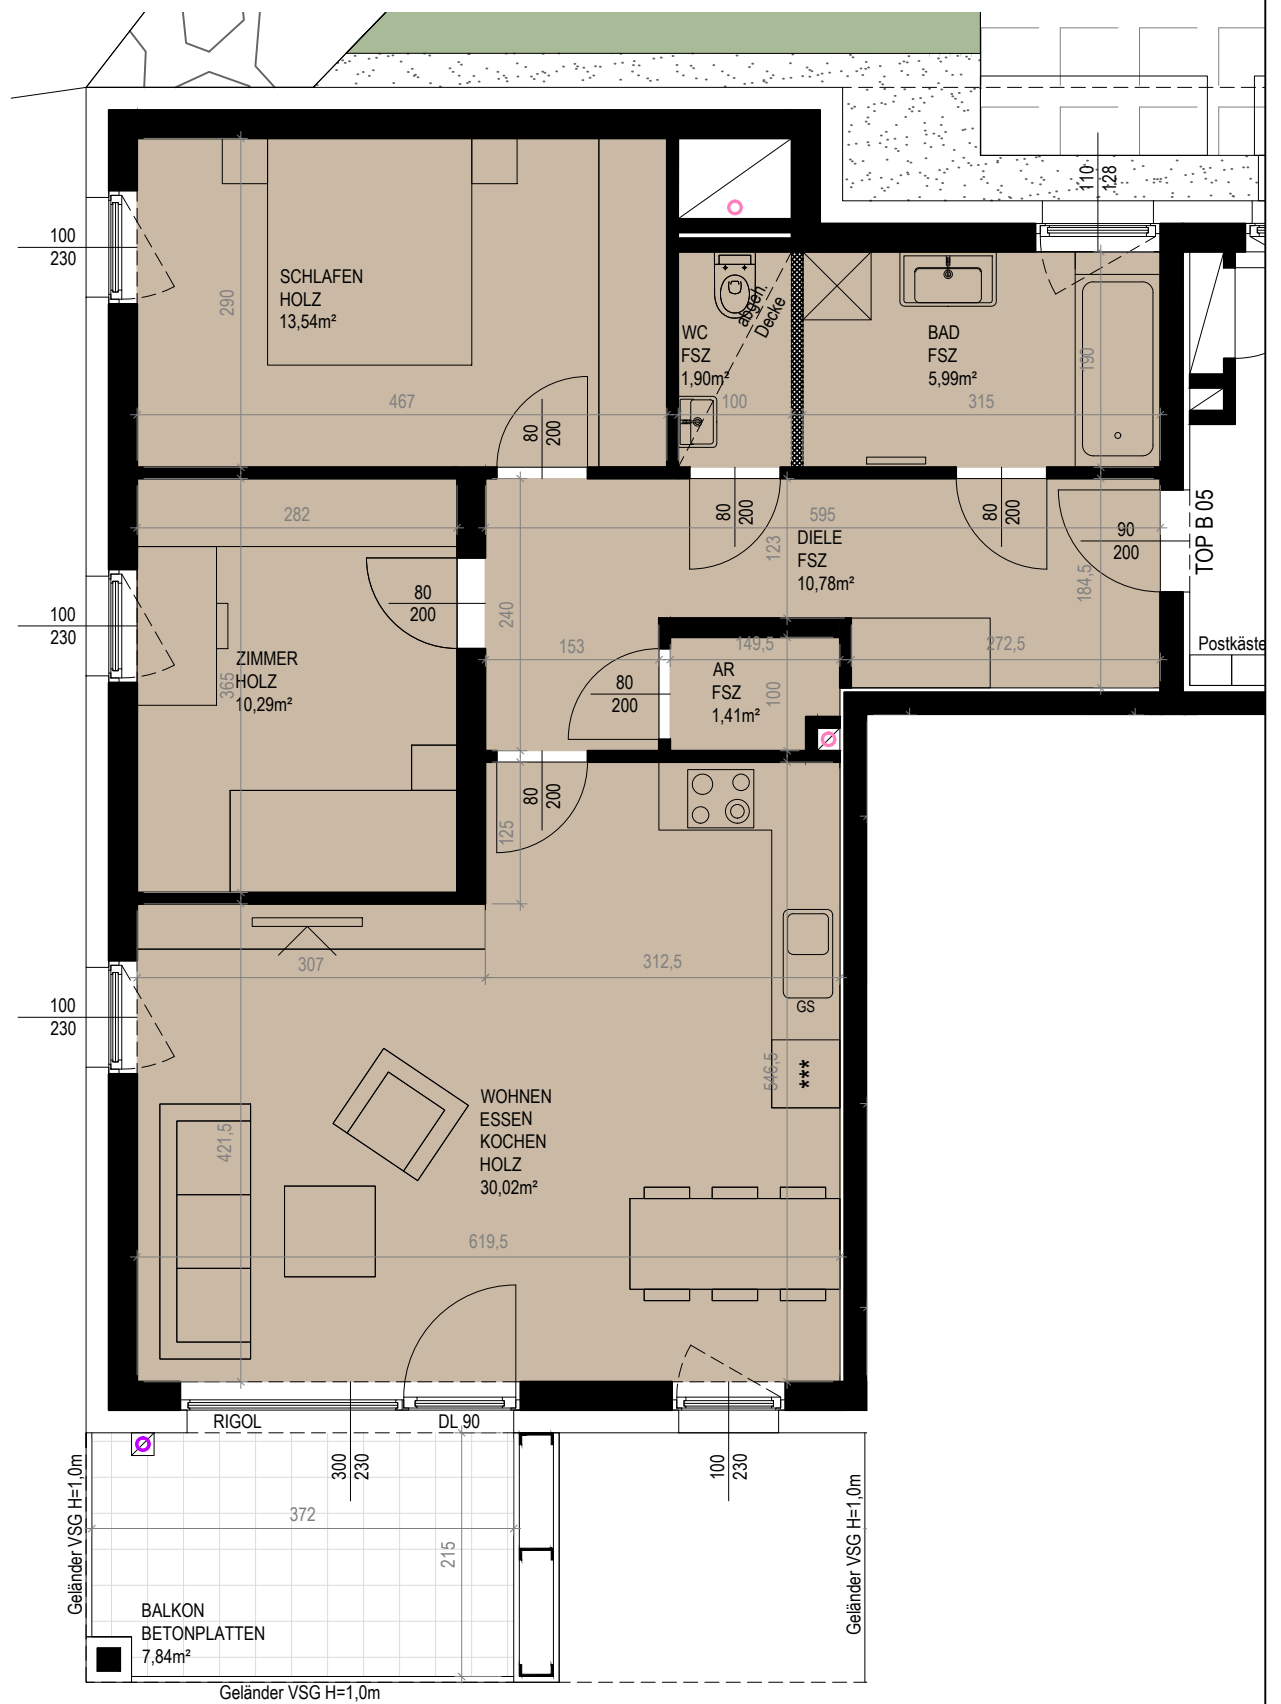

Vorbehaltlich eventueller Abweichungen der dargestellten Grundrisse.
Die dargestellten Maße sind Rohbaumaße, für die Möbelbestellung unbedingt Naturmaße nehmen. Die Einrichtung ist nur symbolisch dargestellt.



DIE
GEMEINNÜTZIGEN



ERDGESCHOSS TOP B 05
WOHNBEBAUUNG NEUE HEIMAT OÖ
HAUS A UND B WALDING I OÖ

1:1000 | 1:500 | 1:75

BINDEUS | architects

19.03.2018

BINDEUS architects ZT GmbH
Waltherstrasse 20 | 4020 Linz | Austria
t +43 732 781911 | f +43 732 781911 20 | @ office@bindeus.com
www.bindeus.com