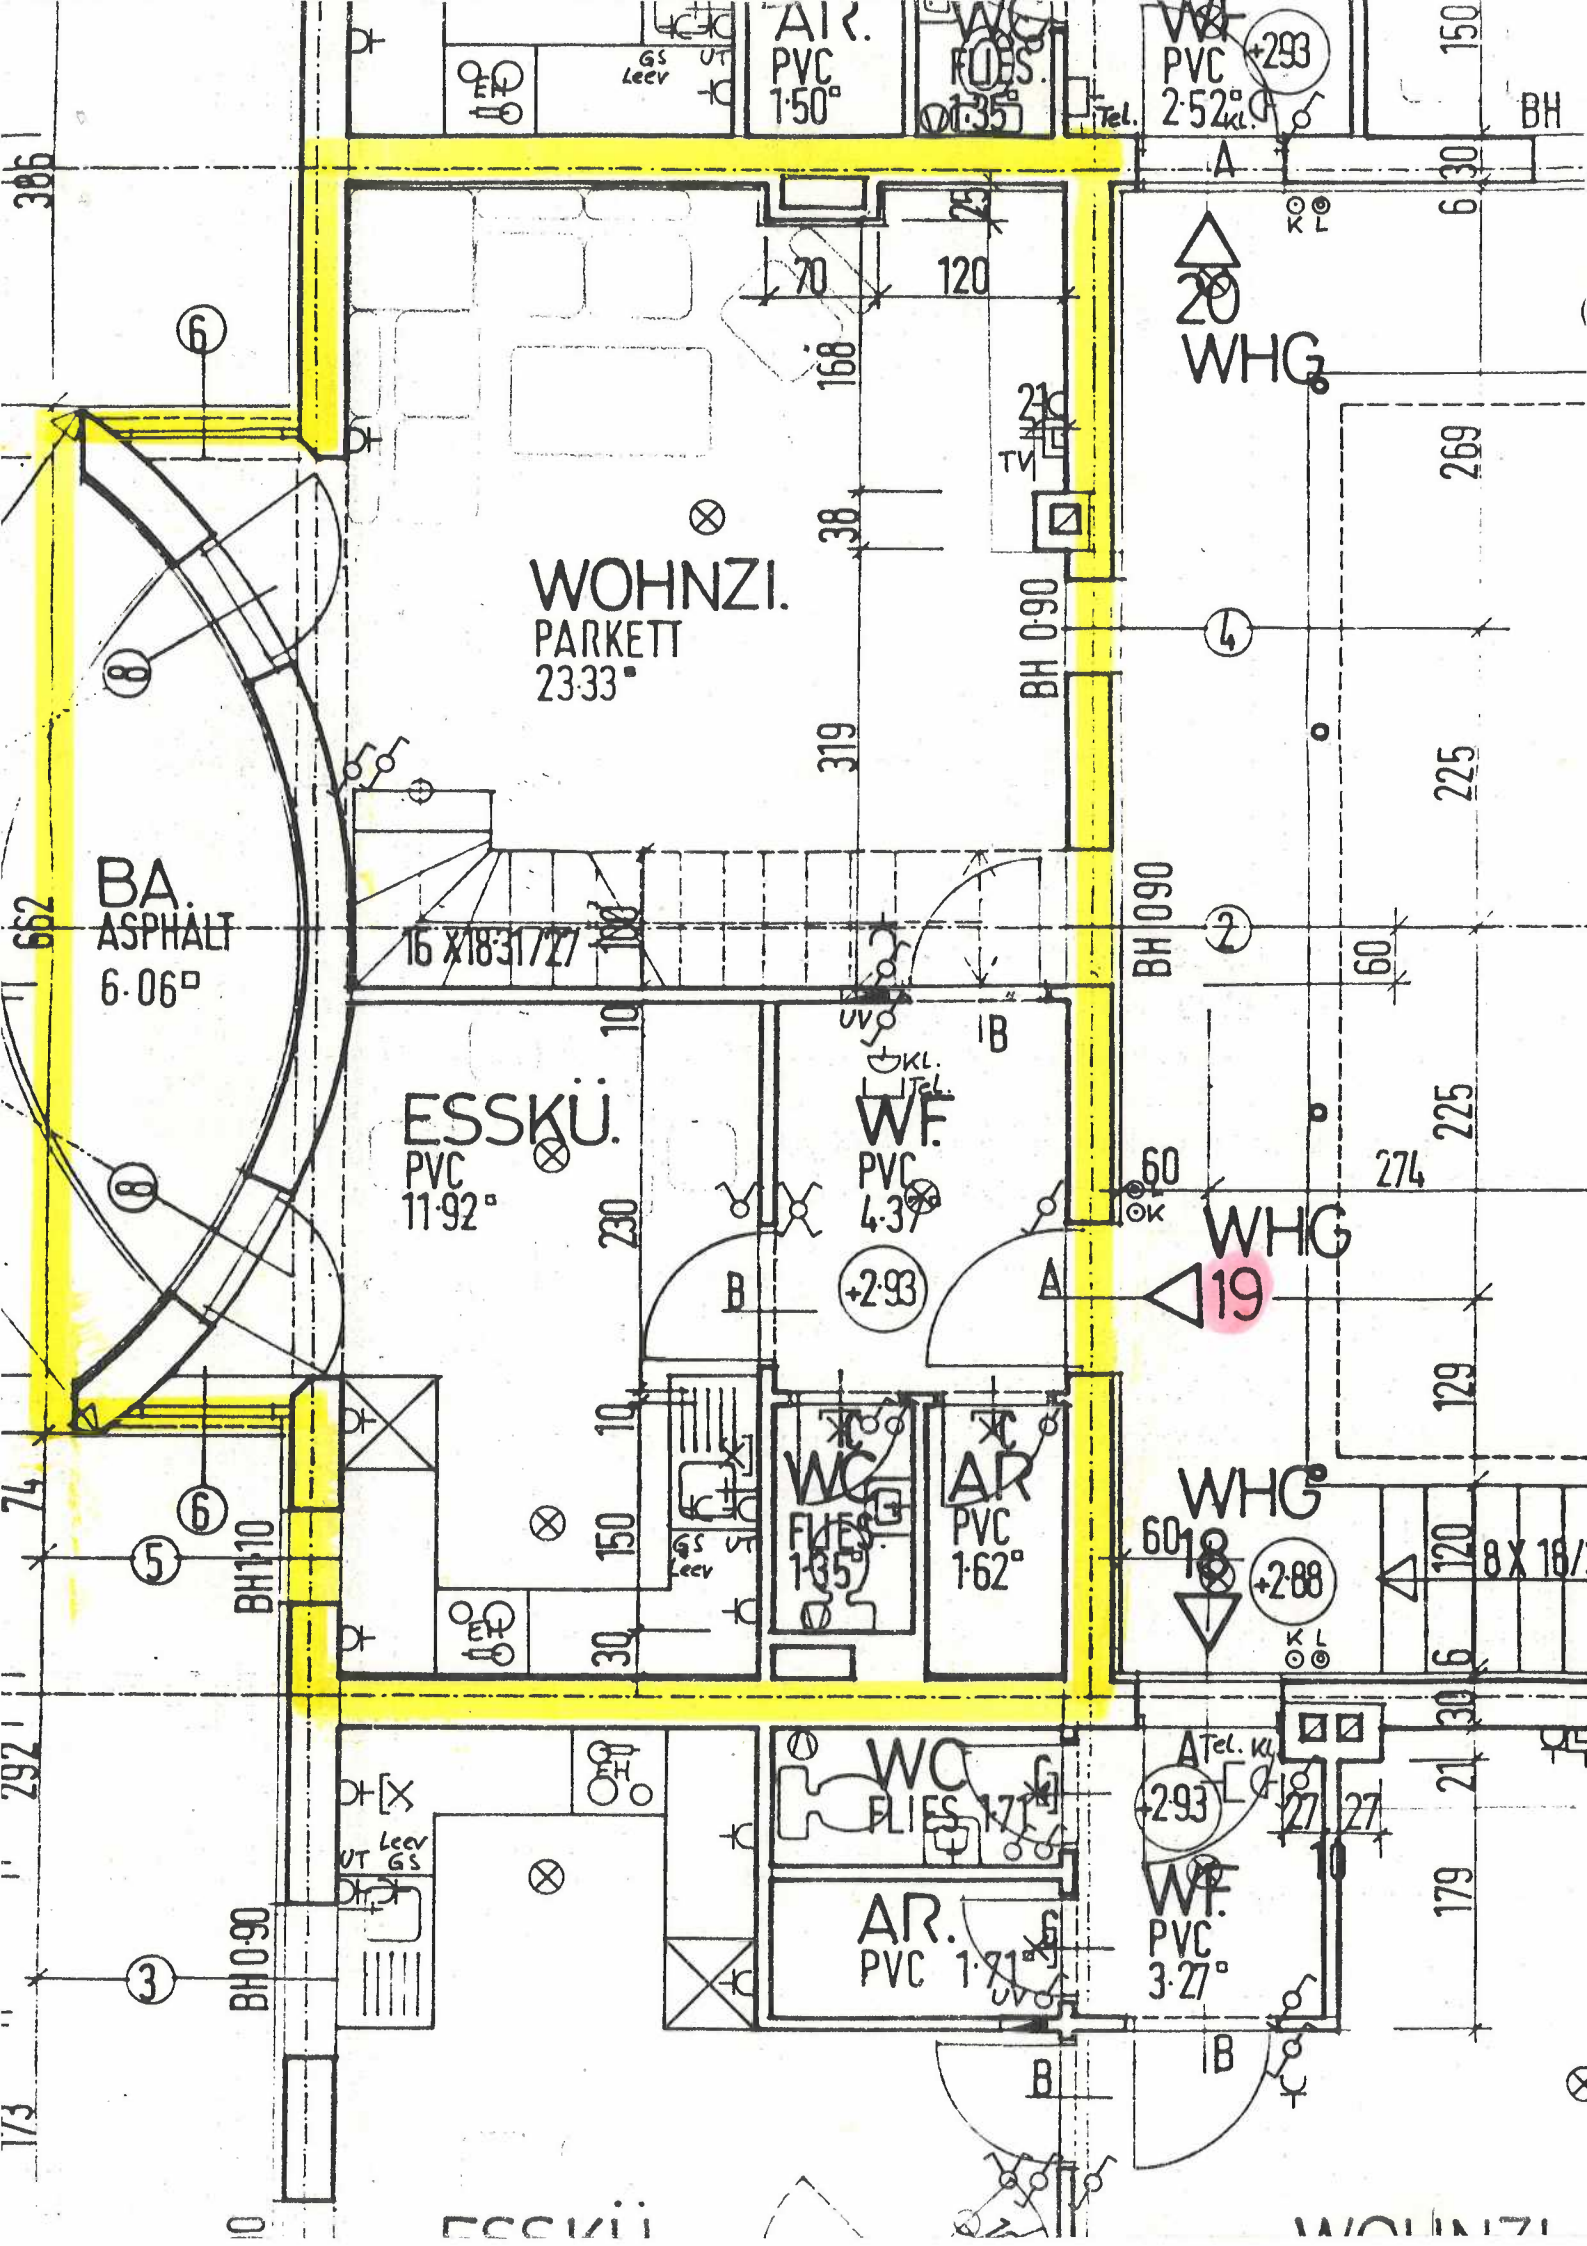
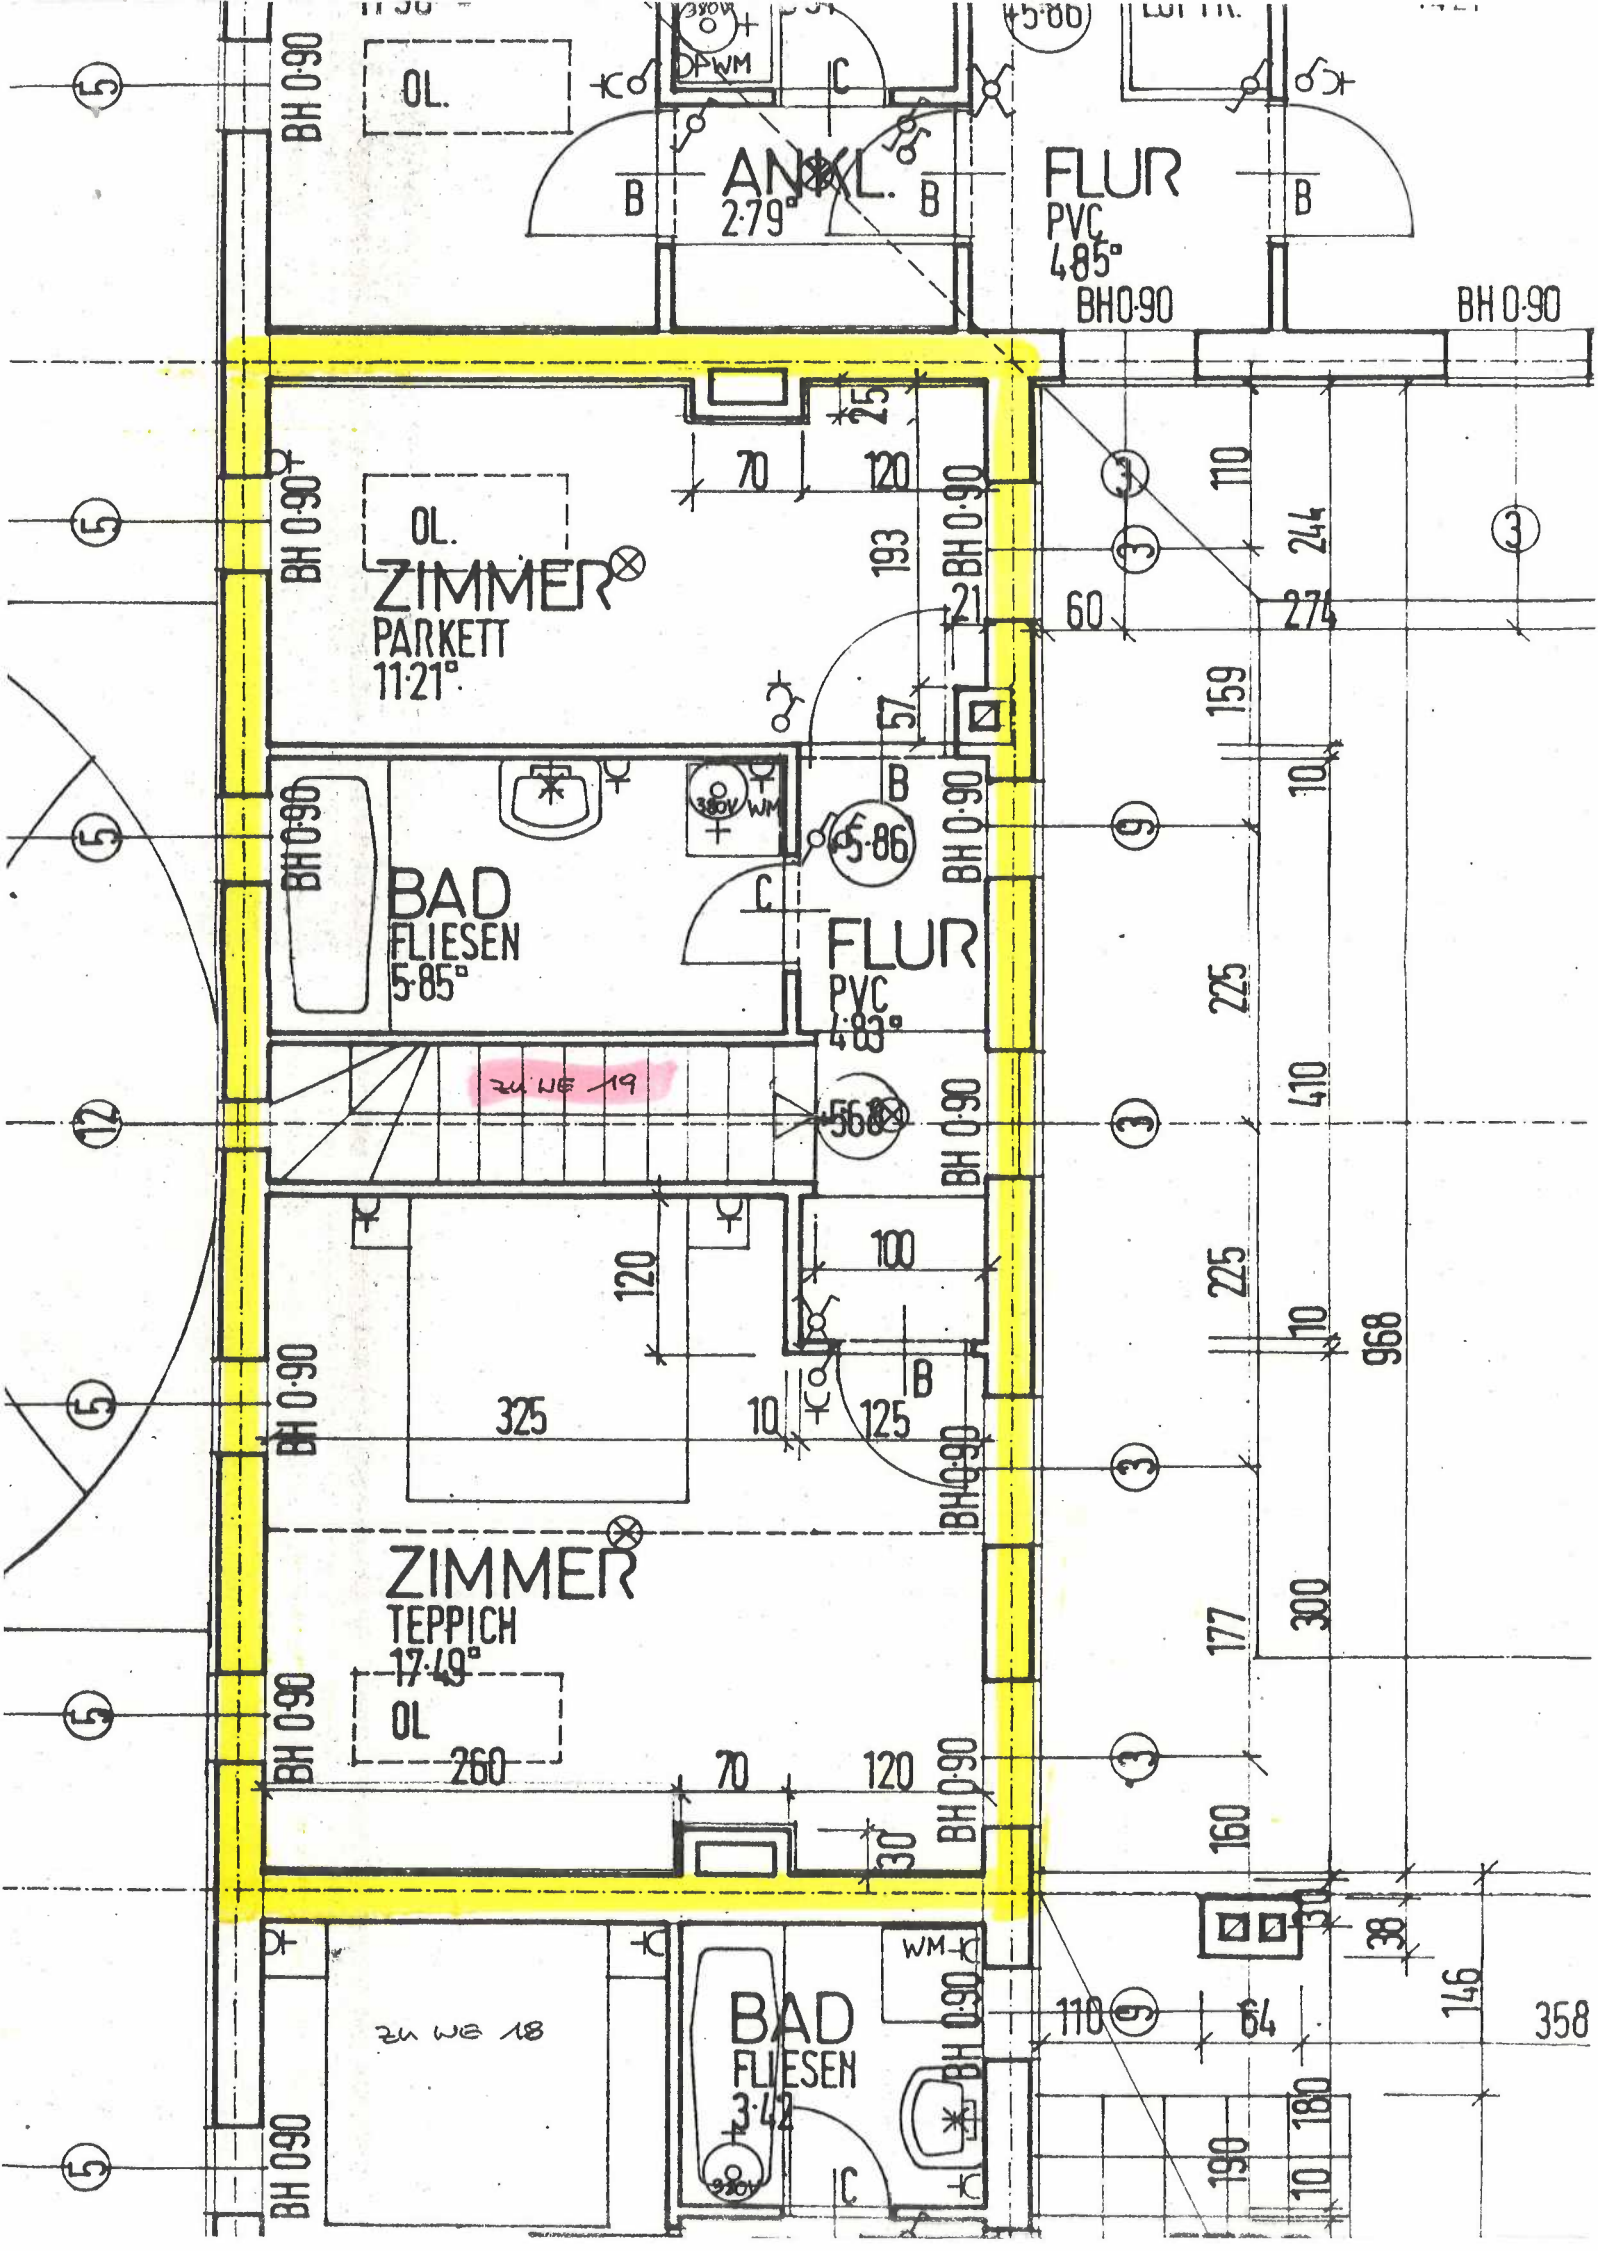

WOHNZI.
PARKETT
23·33□
BA.
ASPHALT
6·06□
ESSKÜ.
PVC
11·92□
WF.
PVC
4·37□
WC
FLIES.
1·35□
AR.
PVC
1·50□
WC
FLIES.
1·35□
AR
PVC
1·62□
WC
FLIES 1·71□
AR.
PVC 1·71□
WF.
PVC
3·27□
WHG
20
WHG
19
WHG
18
BH 0·90
BH 0·90
BH 1·10
BH 0·90
16 X 18·31/27
8 X 18/
+2·93
+2·93
+2·88
+2·93
Tel.
TV
UV
IB
KL.
Leev
GS
UT
EH
A
B


OL.
ANKL.
2·79°
FLUR
PVC
4·85°
BH 0·90
ZIMMER
PARKETT
11·21°
BAD
FLIESEN
5·85°
FLUR
PVC
4·83°
zu WE 19
ZIMMER
TEPPICH
17·49°
OL
260
BAD
FLIESEN
3·42
zu WE 18
WM
380V
70
120
193
21
60
274
159
57
5·86
225
410
100
125
325
10
968
177
300
160
146
358
64
110
180
190