

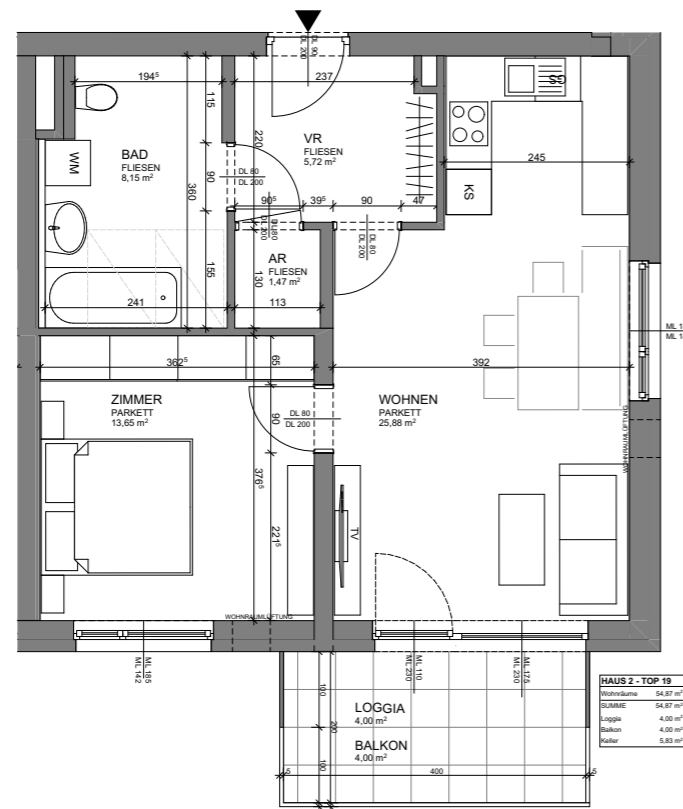


ÜBERSICHT UNTERGESCHOSS UND TIEFGARAGE

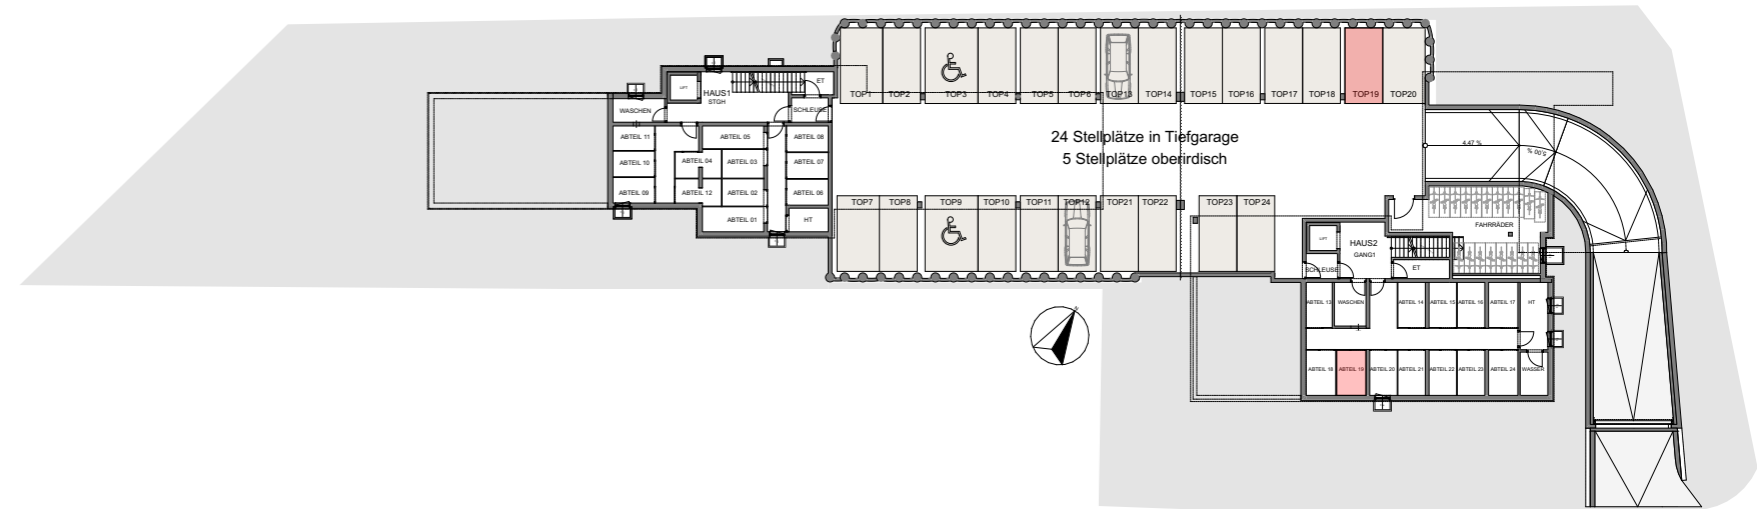

ÜBERSICHT 1.OBERGESCHOSS

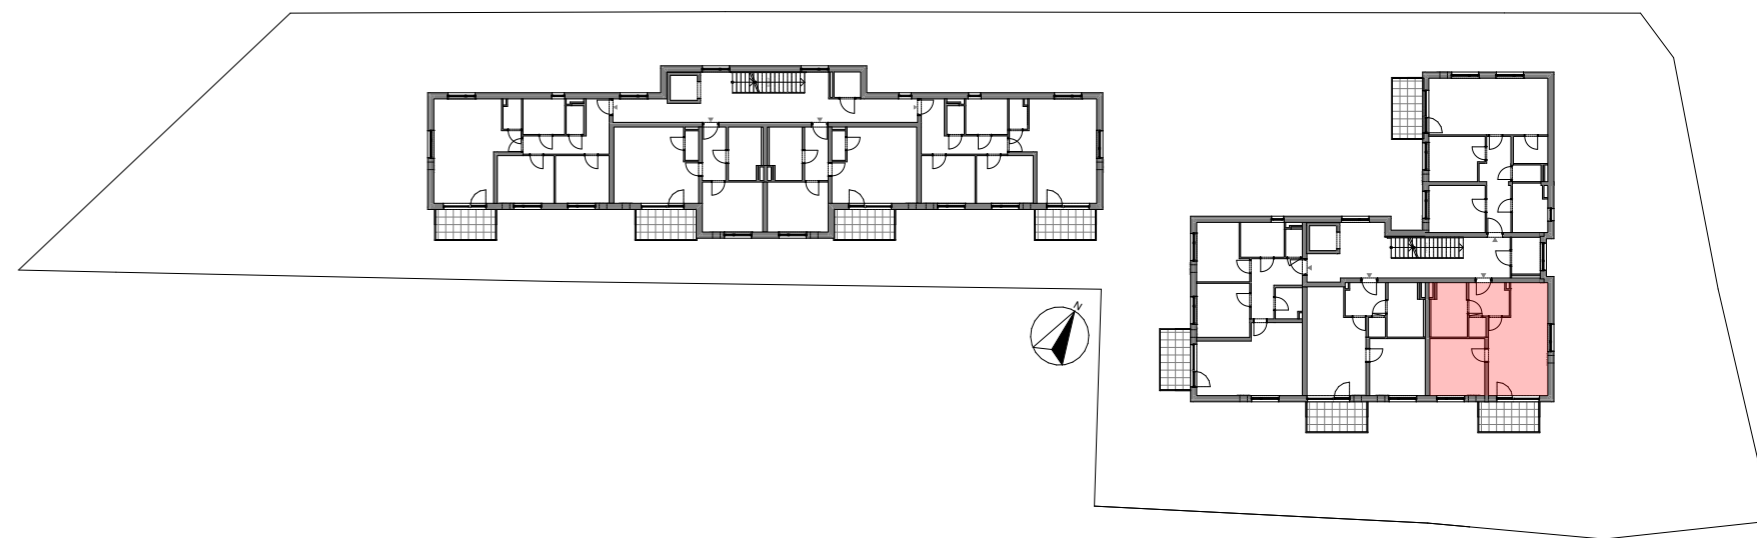

Vorbehaltlich eventueller Abweichungen der dargestellten Grundrisse.
 Die dargestellten Maße sind Rohbaumaße, für die Möbelbestellung unbedingt Naturmaß nehmen!
 Die Einrichtung ist nur symbolisch dargestellt. Kein Maßstab!

