


GRUNDRISS

Erdgeschoss - Haus A3 - TOP 2

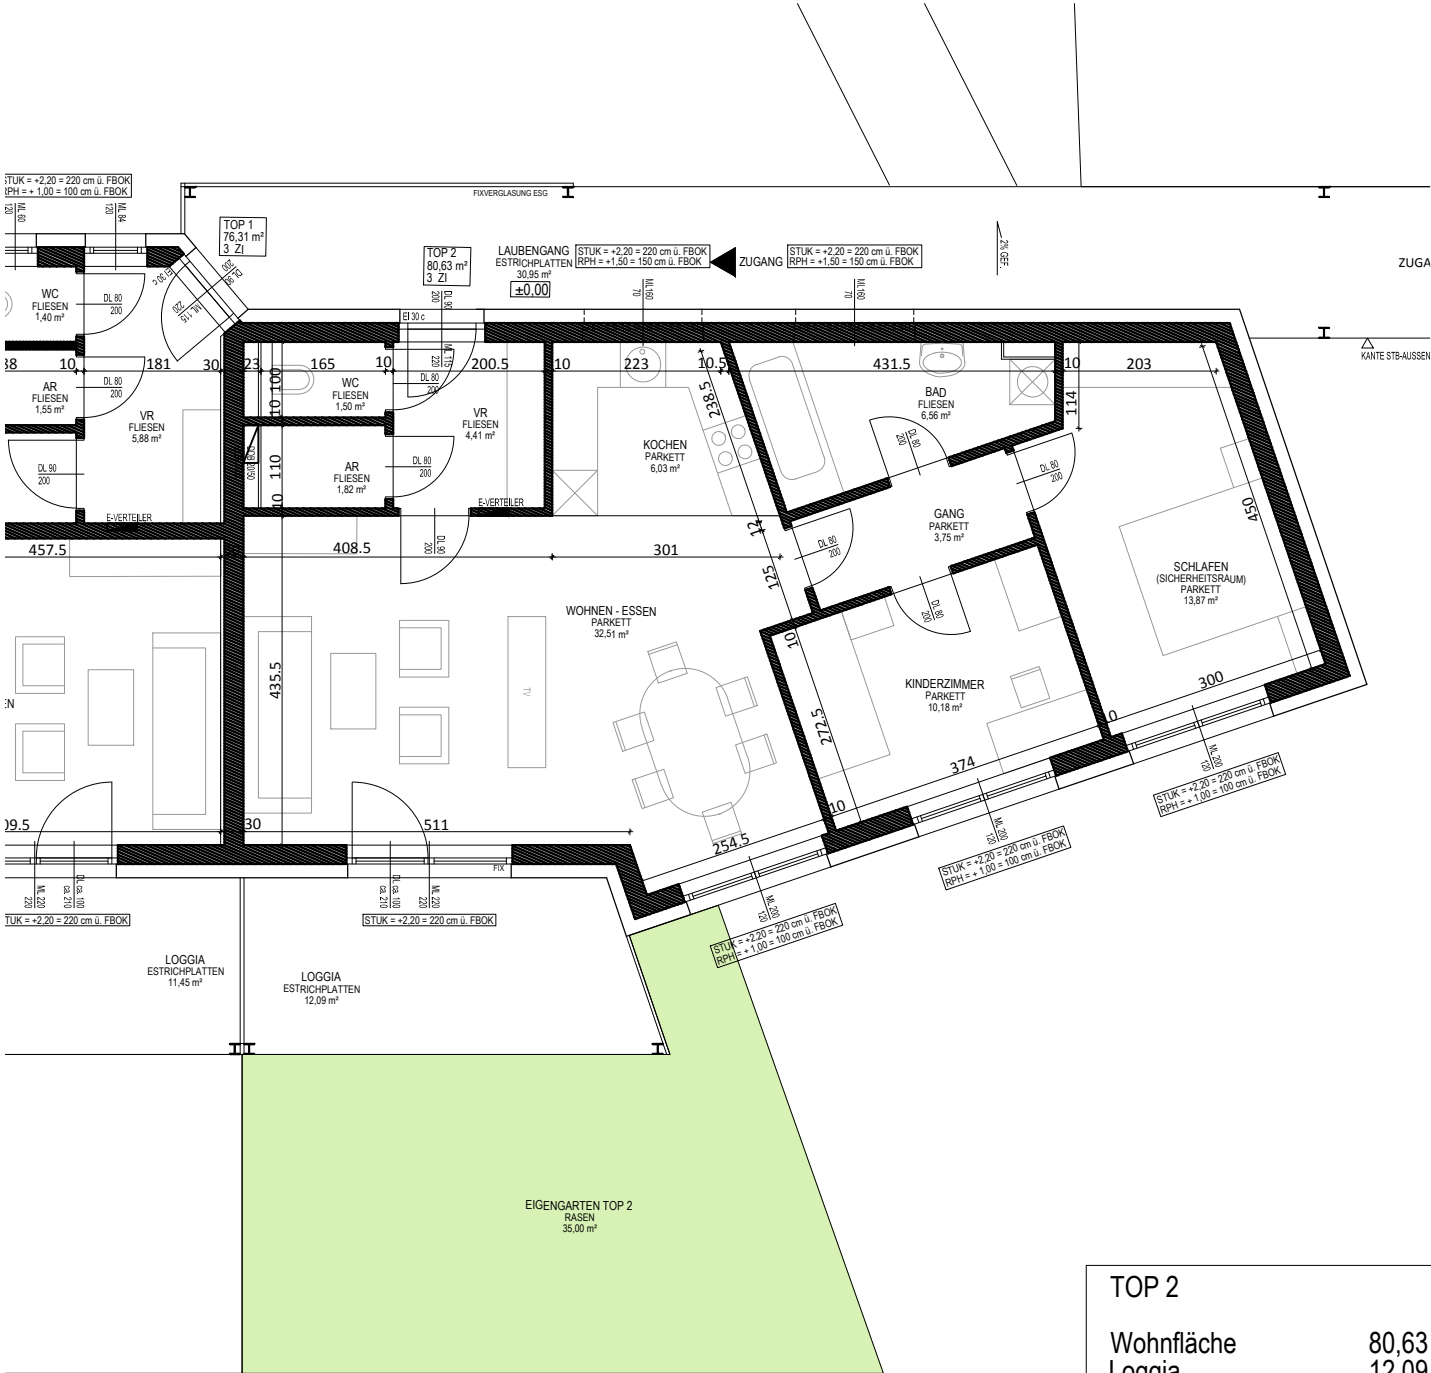

TOP 2	
Wohnfläche	80,63 m²
Loggia	12,09 m²
Wohnnutzfläche	92,72 m²
Kellerabteil	5,05 m²
Eigengarten	35,00 m²

1.Bauabschnitt - 20 Wohneinheiten

Vorbehaltlich eventueller Abweichungen der dargestellten Grundrisse.
Die dargestellten Maße sind Rohbaumaße, für die Möbelbestellung unbedingt Naturmaß nehmen.
Die Einrichtung ist nur symbolisch dargestellt. Kein Maßstab!

ÜBERSICHT Erdgeschoss



ÜBERSICHT Keller / Tiefgarage

