


GRUNDRISS

Erdgeschoss - Haus A6 - TOP 7

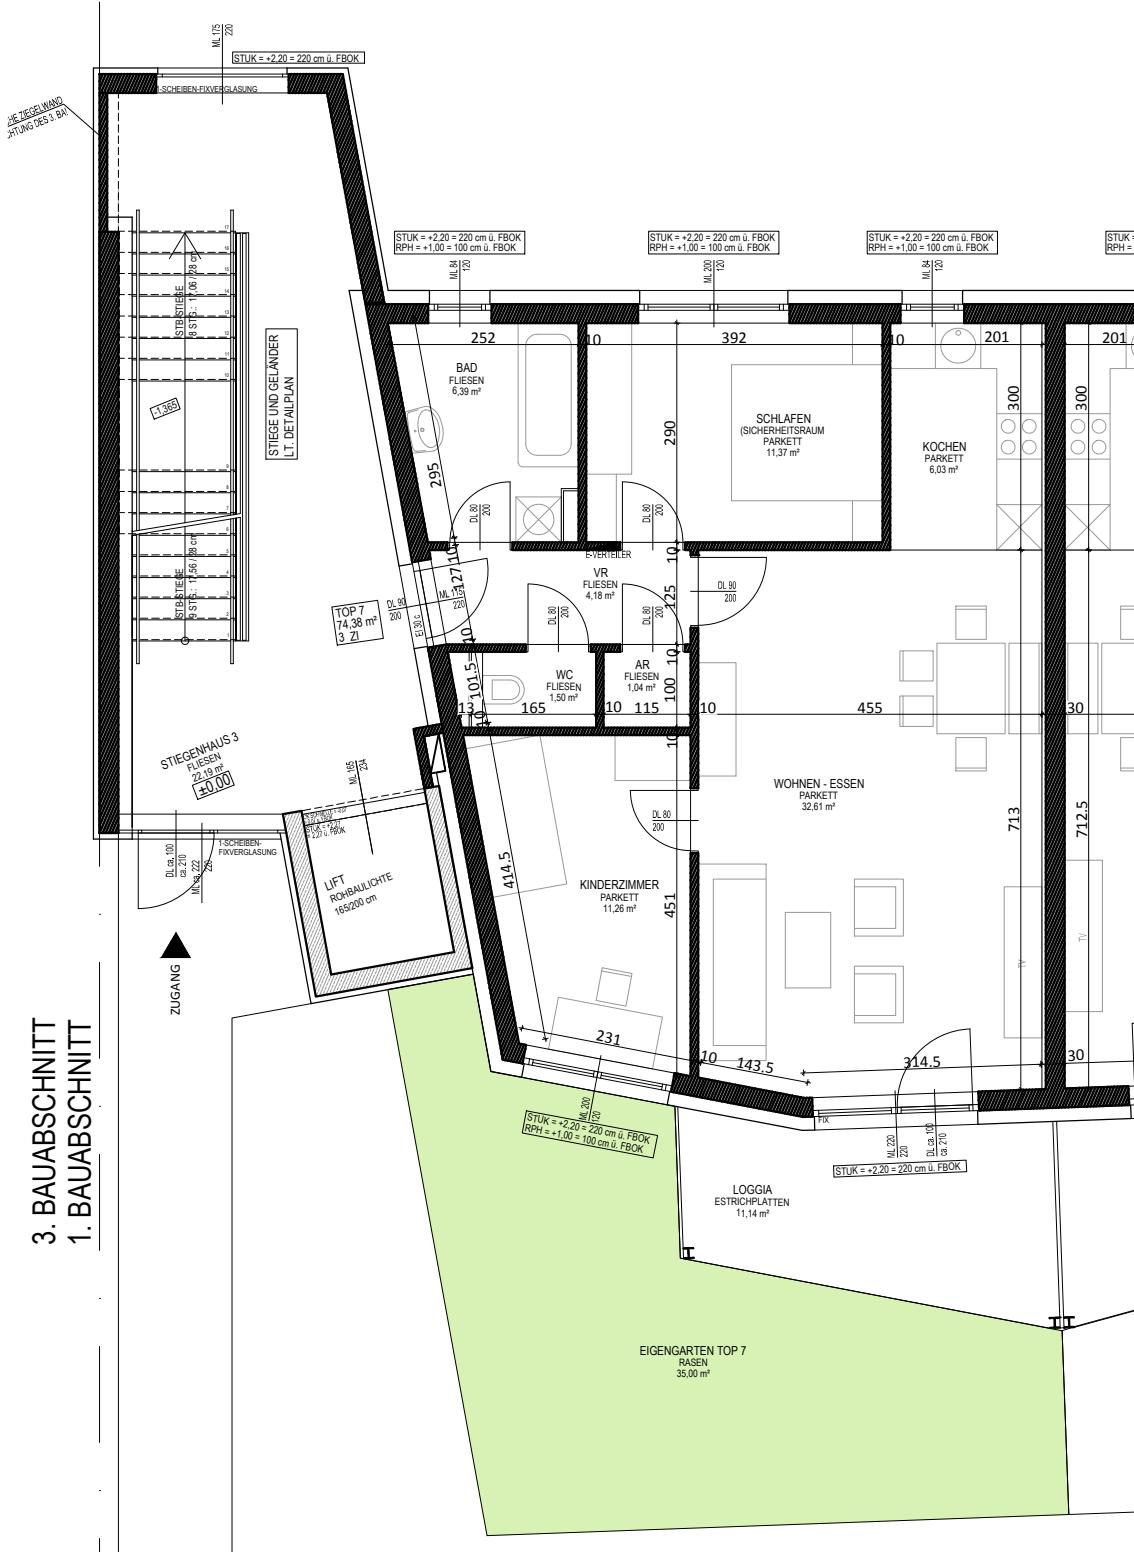

TOP 7	
Wohnfläche	74,38 m ²
Loggia	11,14 m ²
Wohnnutzfläche	85,52 m ²
Kellerabteil	4,61 m ²
Eigengarten	35,00 m ²


1. Bauabschnitt - 20 Wohneinheiten

Vorbehaltlich eventueller Abweichungen der dargestellten Grundrisse.
Die dargestellten Maße sind Rohbaumaße, für die Möbelbestellung unbedingt Naturmaß nehmen.
Die Einrichtung ist nur symbolisch dargestellt. Kein Maßstab!

ÜBERSICHT Erdgeschoss



ÜBERSICHT Keller / Tiefgarage

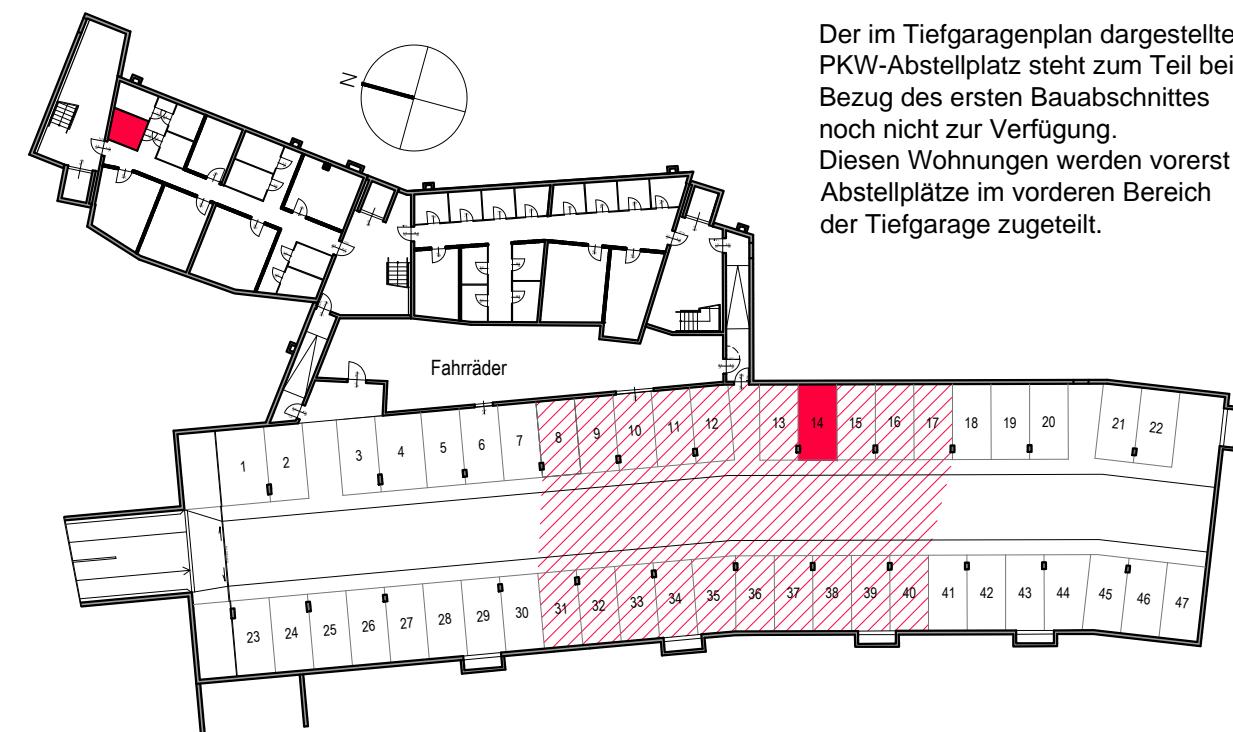

Der im Tiefgaragenplan dargestellte PKW-Abstellplatz steht zum Teil bei Bezug des ersten Bauabschnittes noch nicht zur Verfügung.
Diese Wohnungen werden vorerst Abstellplätze im vorderen Bereich der Tiefgarage zugeteilt.