


GRUNDRISS

Erdgeschoss - Haus A6 - TOP 8

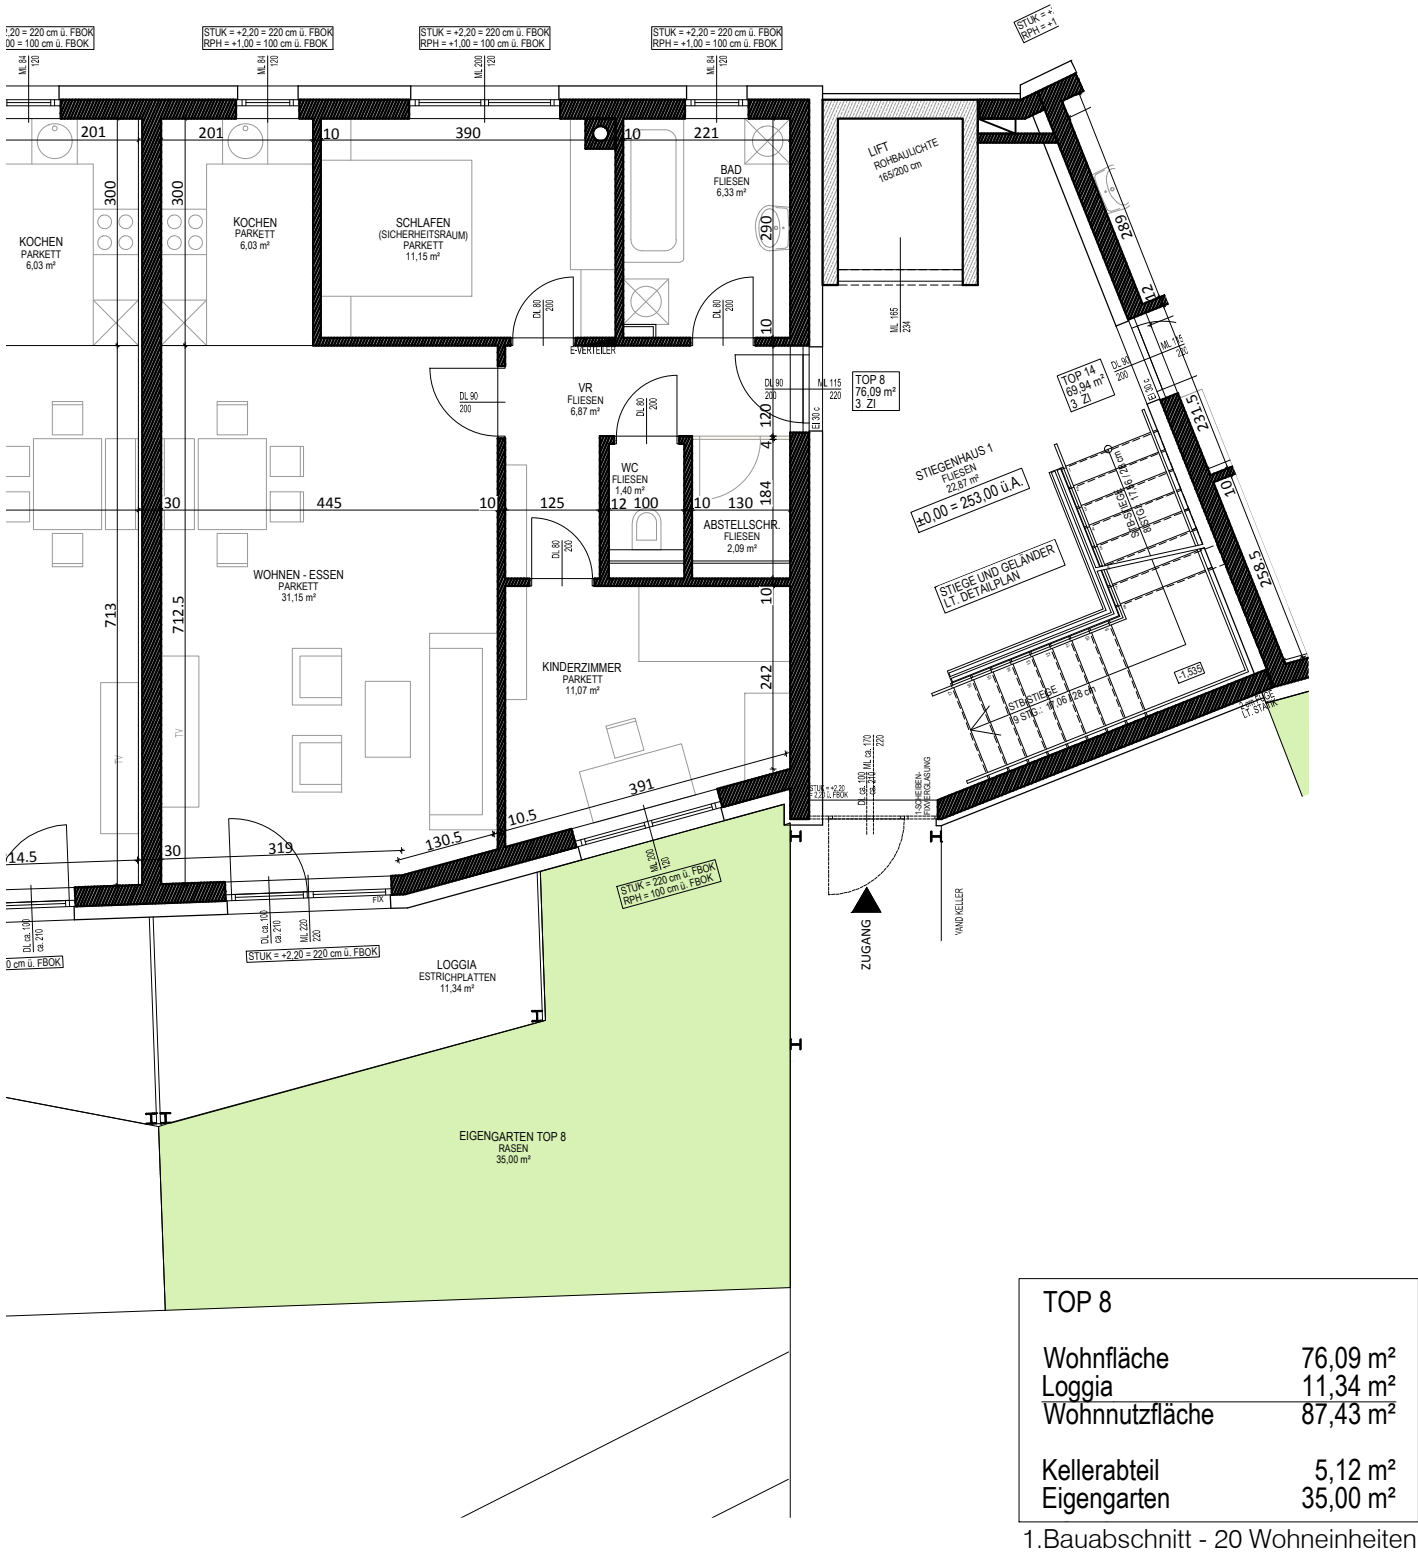

Vorbehaltlich eventueller Abweichungen der dargestellten Grundrisse.
Die dargestellten Maße sind Rohbaumaße, für die Möbelbestellung unbedingt Naturmaß nehmen.
Die Einrichtung ist nur symbolisch dargestellt. Kein Maßstab!

ÜBERSICHT Erdgeschoss



ÜBERSICHT Keller / Tiefgarage

