

Vorbehaltlich eventueller Abweichungen der dargestellten Grundriße. Die dargestellten Maße sind Rohbaumaße, für die Möbelbestellung unbedingt Naturmaß nehmen. Die Einrichtung ist nur symbolisch dargestellt.

BAUHERR

EGW HEIMSTÄTTE GmbH
Gärtnerstraße 9
4021 Linz

PLANUNG

B3 ARCHITEKTUR
Georgstraße 30
4222 Langenstein



TOP 18

1. Obergeschoß - Ostflügel

FLÄCHENAUFSTELLUNG

Wohnfläche 68.18 m²
Loggia 6.09 m²
Wohnnutzfläche 74.27 m²

ÜBERSICHT

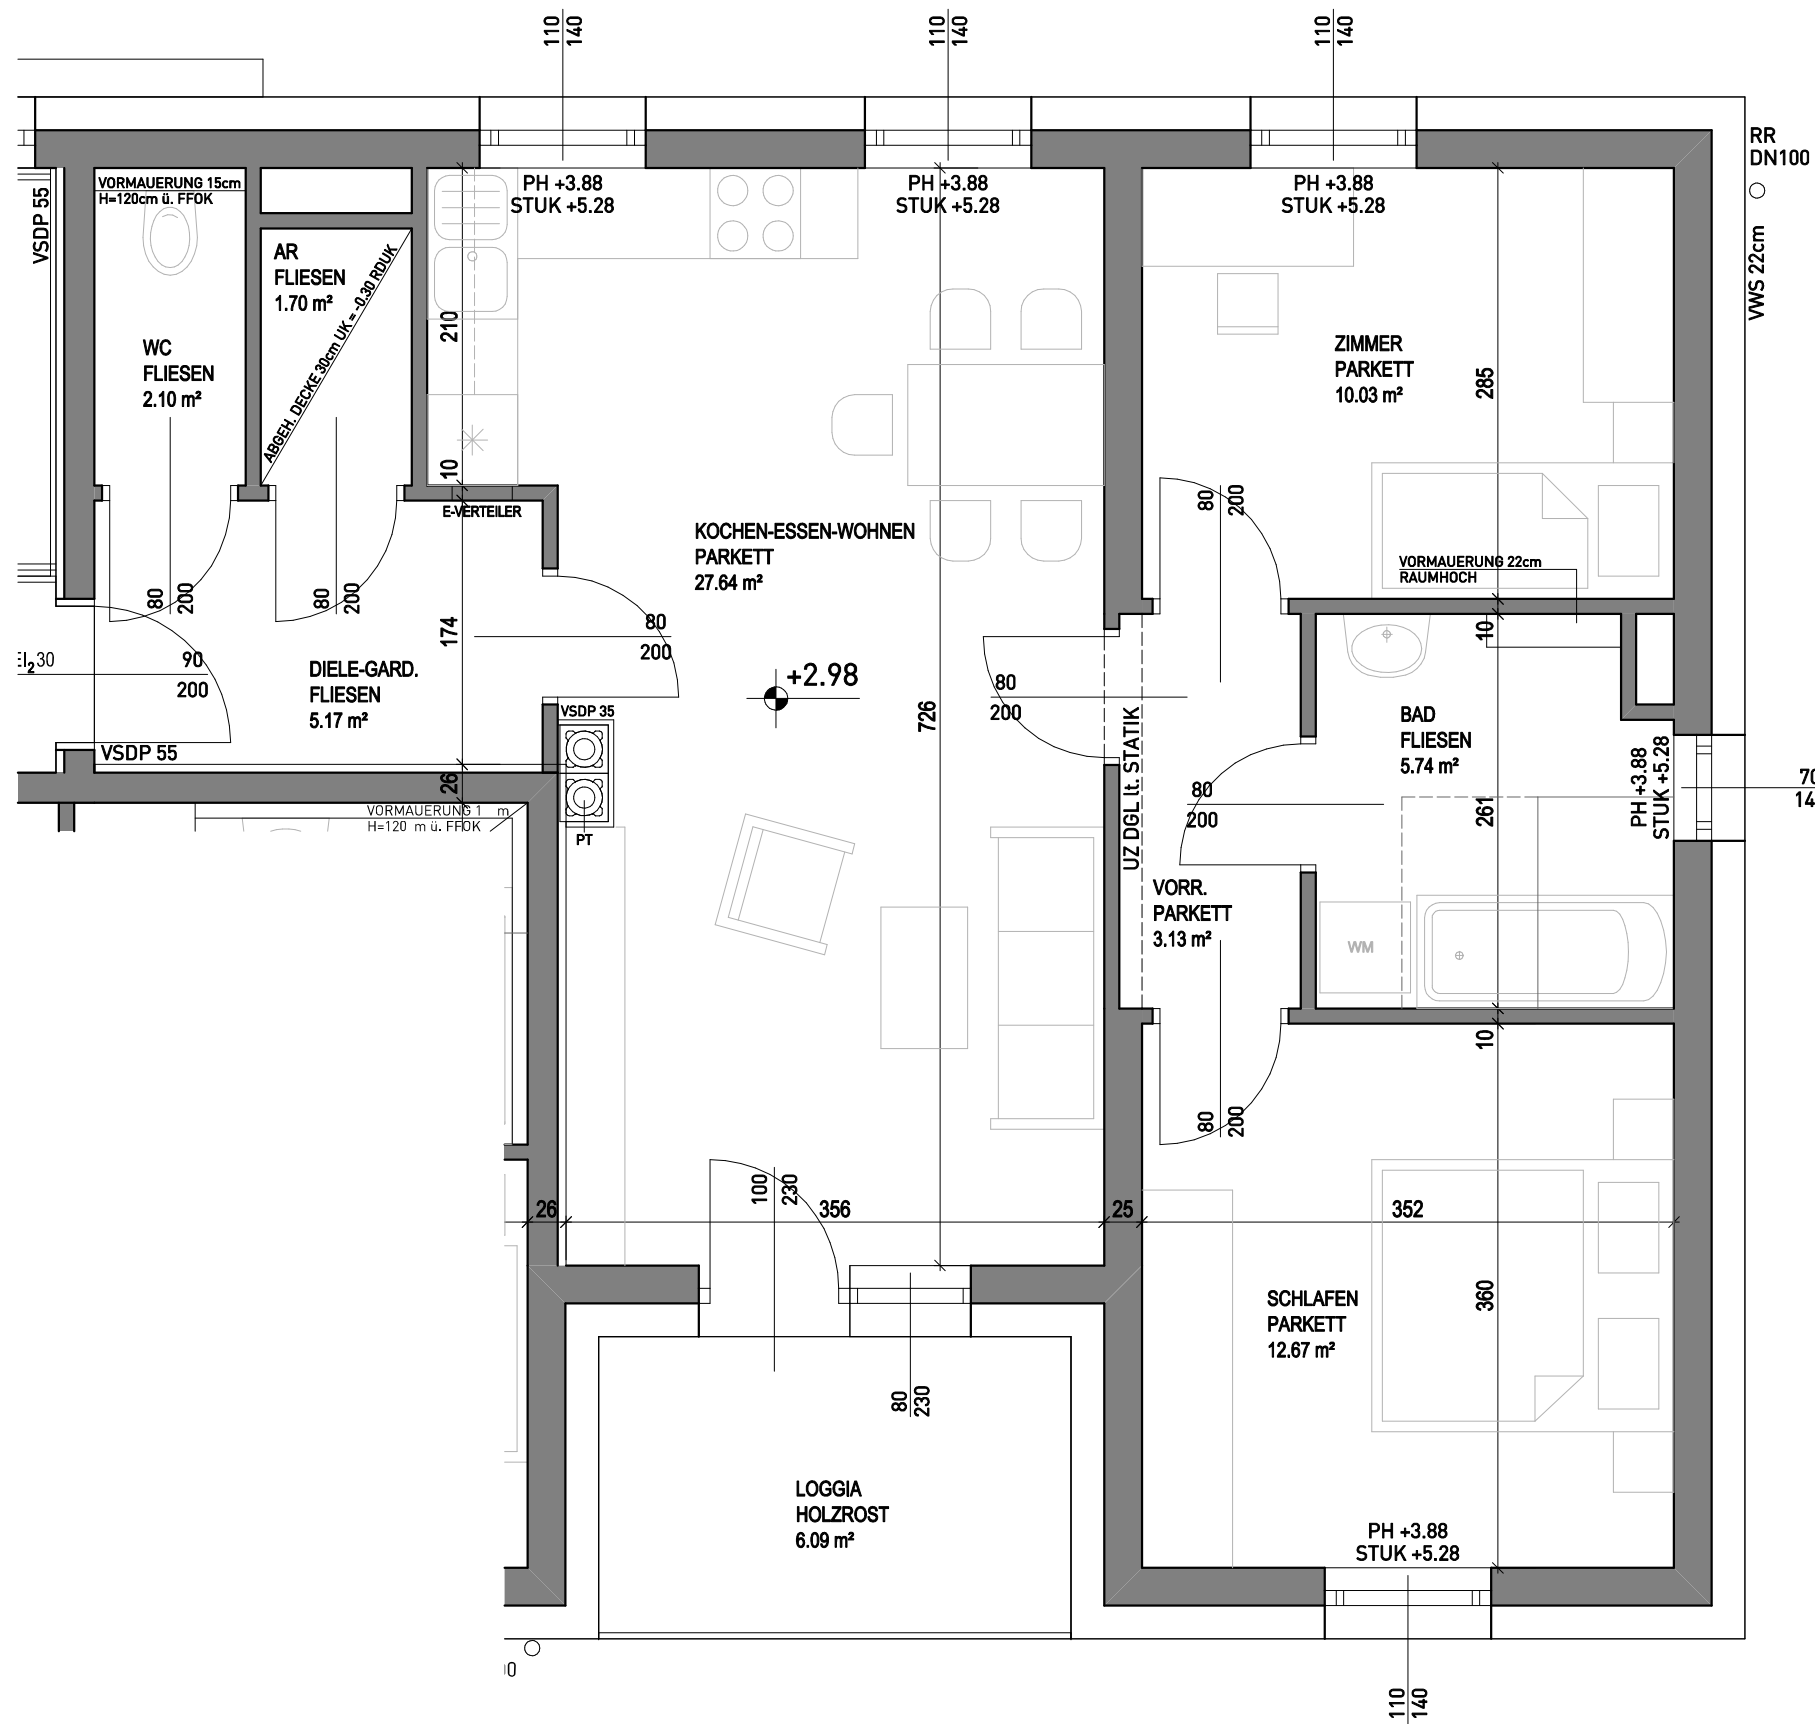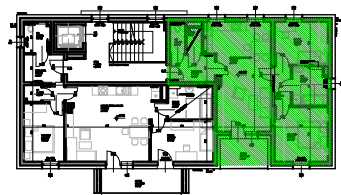

TOP 18

M 1:50

Oktober 2010

1. OBERGESCHOSS
OSTFLÜGEL - BLOCK 2
Wohnanlage Zimmerplatz
St. Georgen/Gusen

