



WOHNNUTZFLÄCHE:	29,85 m ²
BALKON:	6,00 m ²
KELLERABTEIL AR10	3,31 m ²
PARKPLATZ NR. 10	

WOHNNUTZFLÄCHE: 29,85 m²

BALKON:	6,00 m ²
---------	---------------------

KELLERABTEIL AR10	3,31 m²
-------------------	---------

PARKPLATZ NR. 10

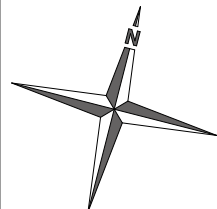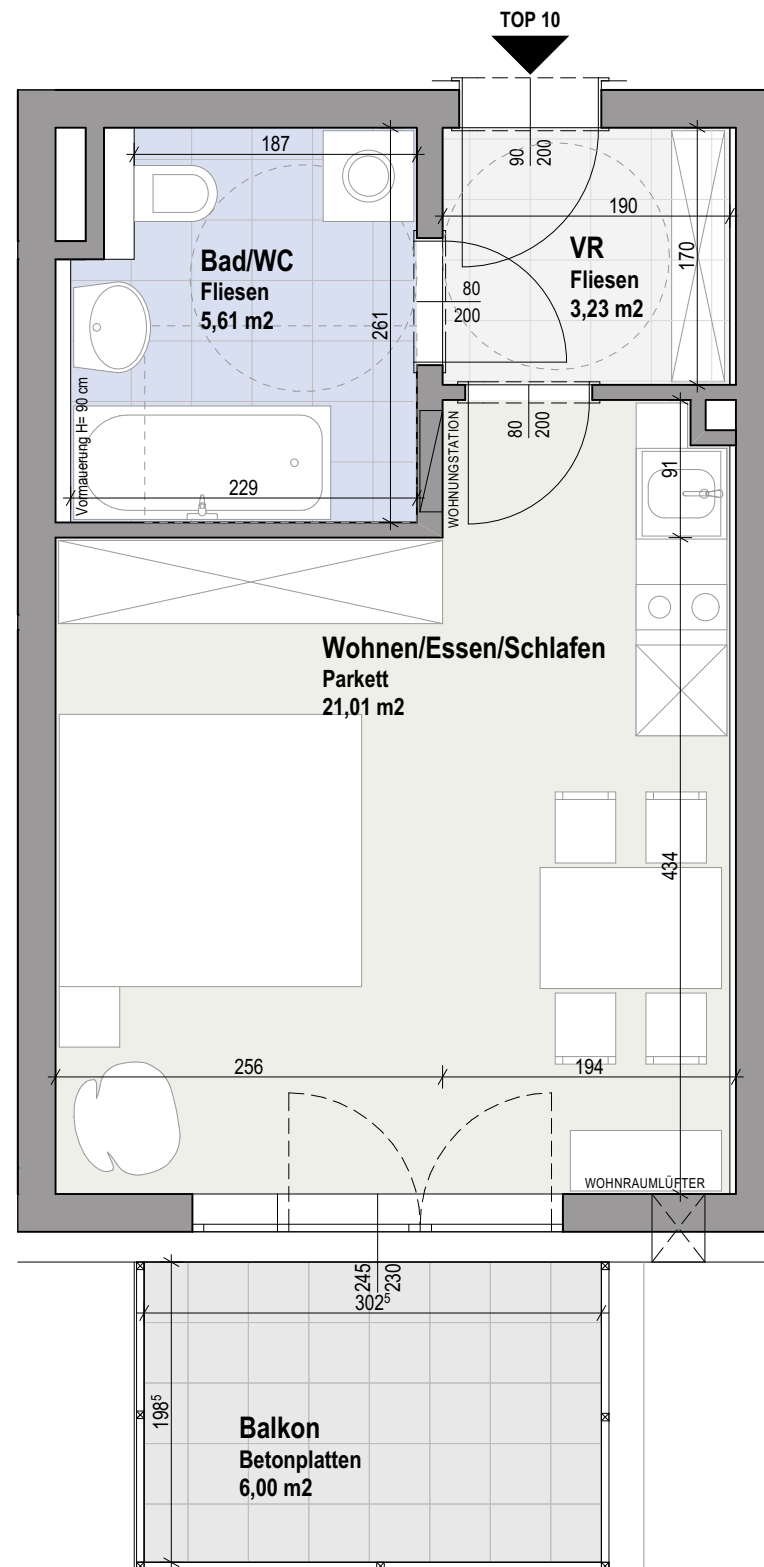


Vorbehaltlich eventueller Abweichungen der dargestellten Grundrisse.
Die dargestellten Maße sind Rohbaumaße.
Für die Möbelbestellung unbedingt Naturmaße nehmen!
Die Einrichtung ist nur symbolisch dargestellt. Kein Maßstab!



ÜBERSICHT 2.OBERGESCHOSS HAUS 1



ZUGEHÖRIGER ABSTELLRAUM IM KG

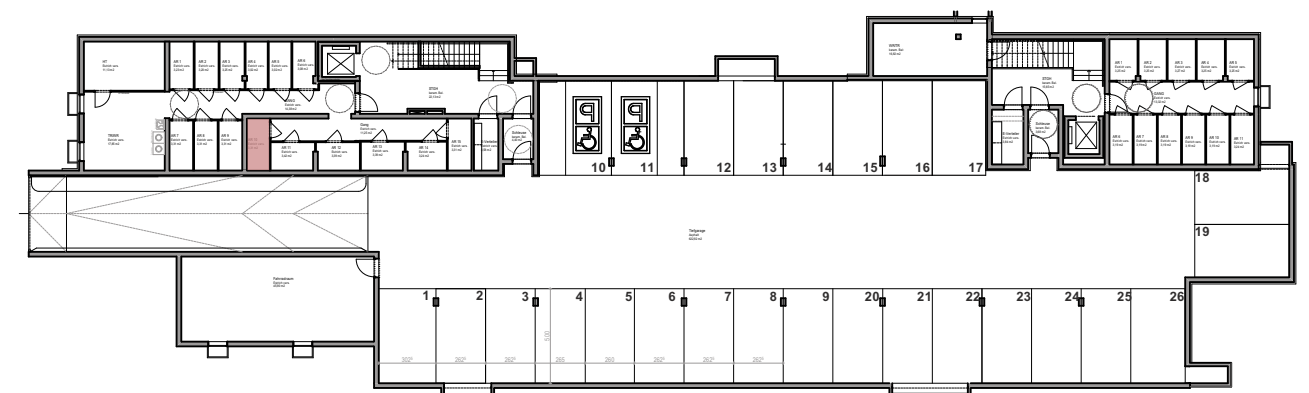

**DIE
GEMEINNÜTZIGEN**

Datum: 01.12.2017