



ÜBERSICHT plus STELLPLATZZUORDNUNG

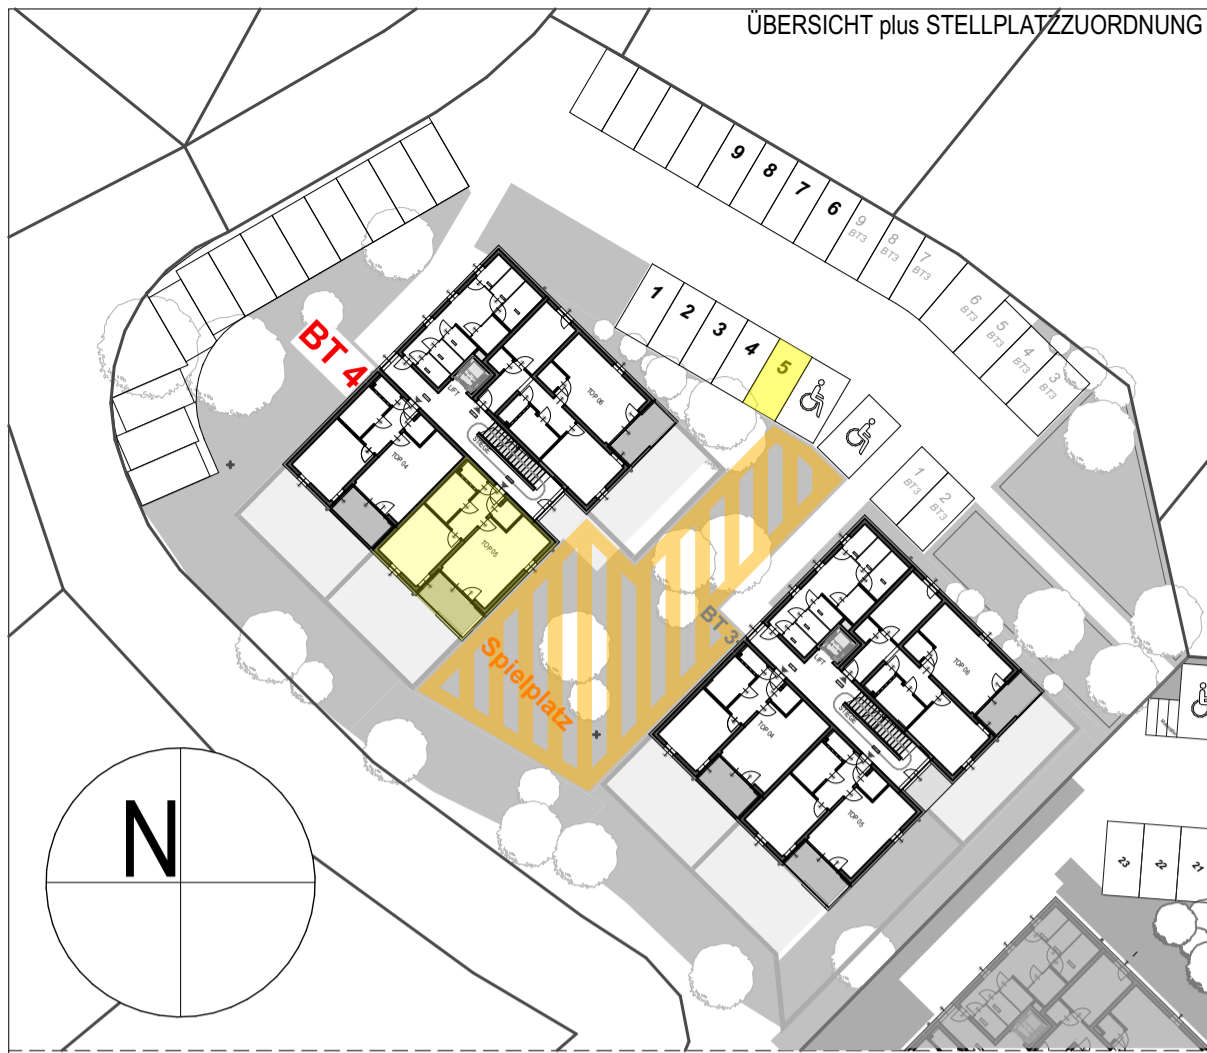


10G -Top 05-BT4

Wohnfläche 55,37m²
 Loggia 7,99m²
 WNFL inkl. LOGGIA 63,36m²

Kellerabteil-Zuordnung
 1. OG

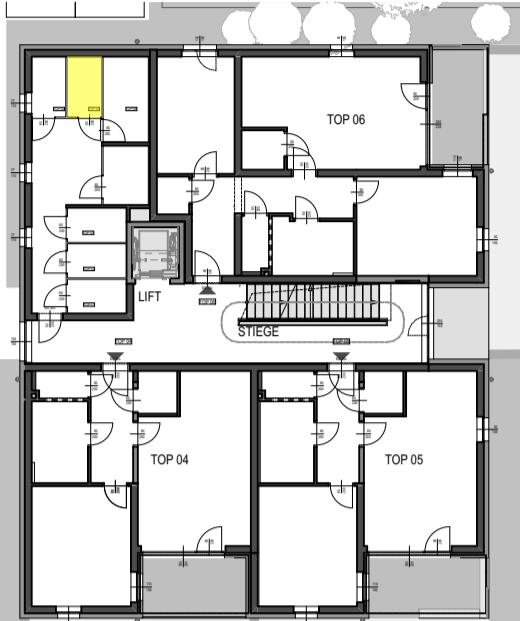

10G

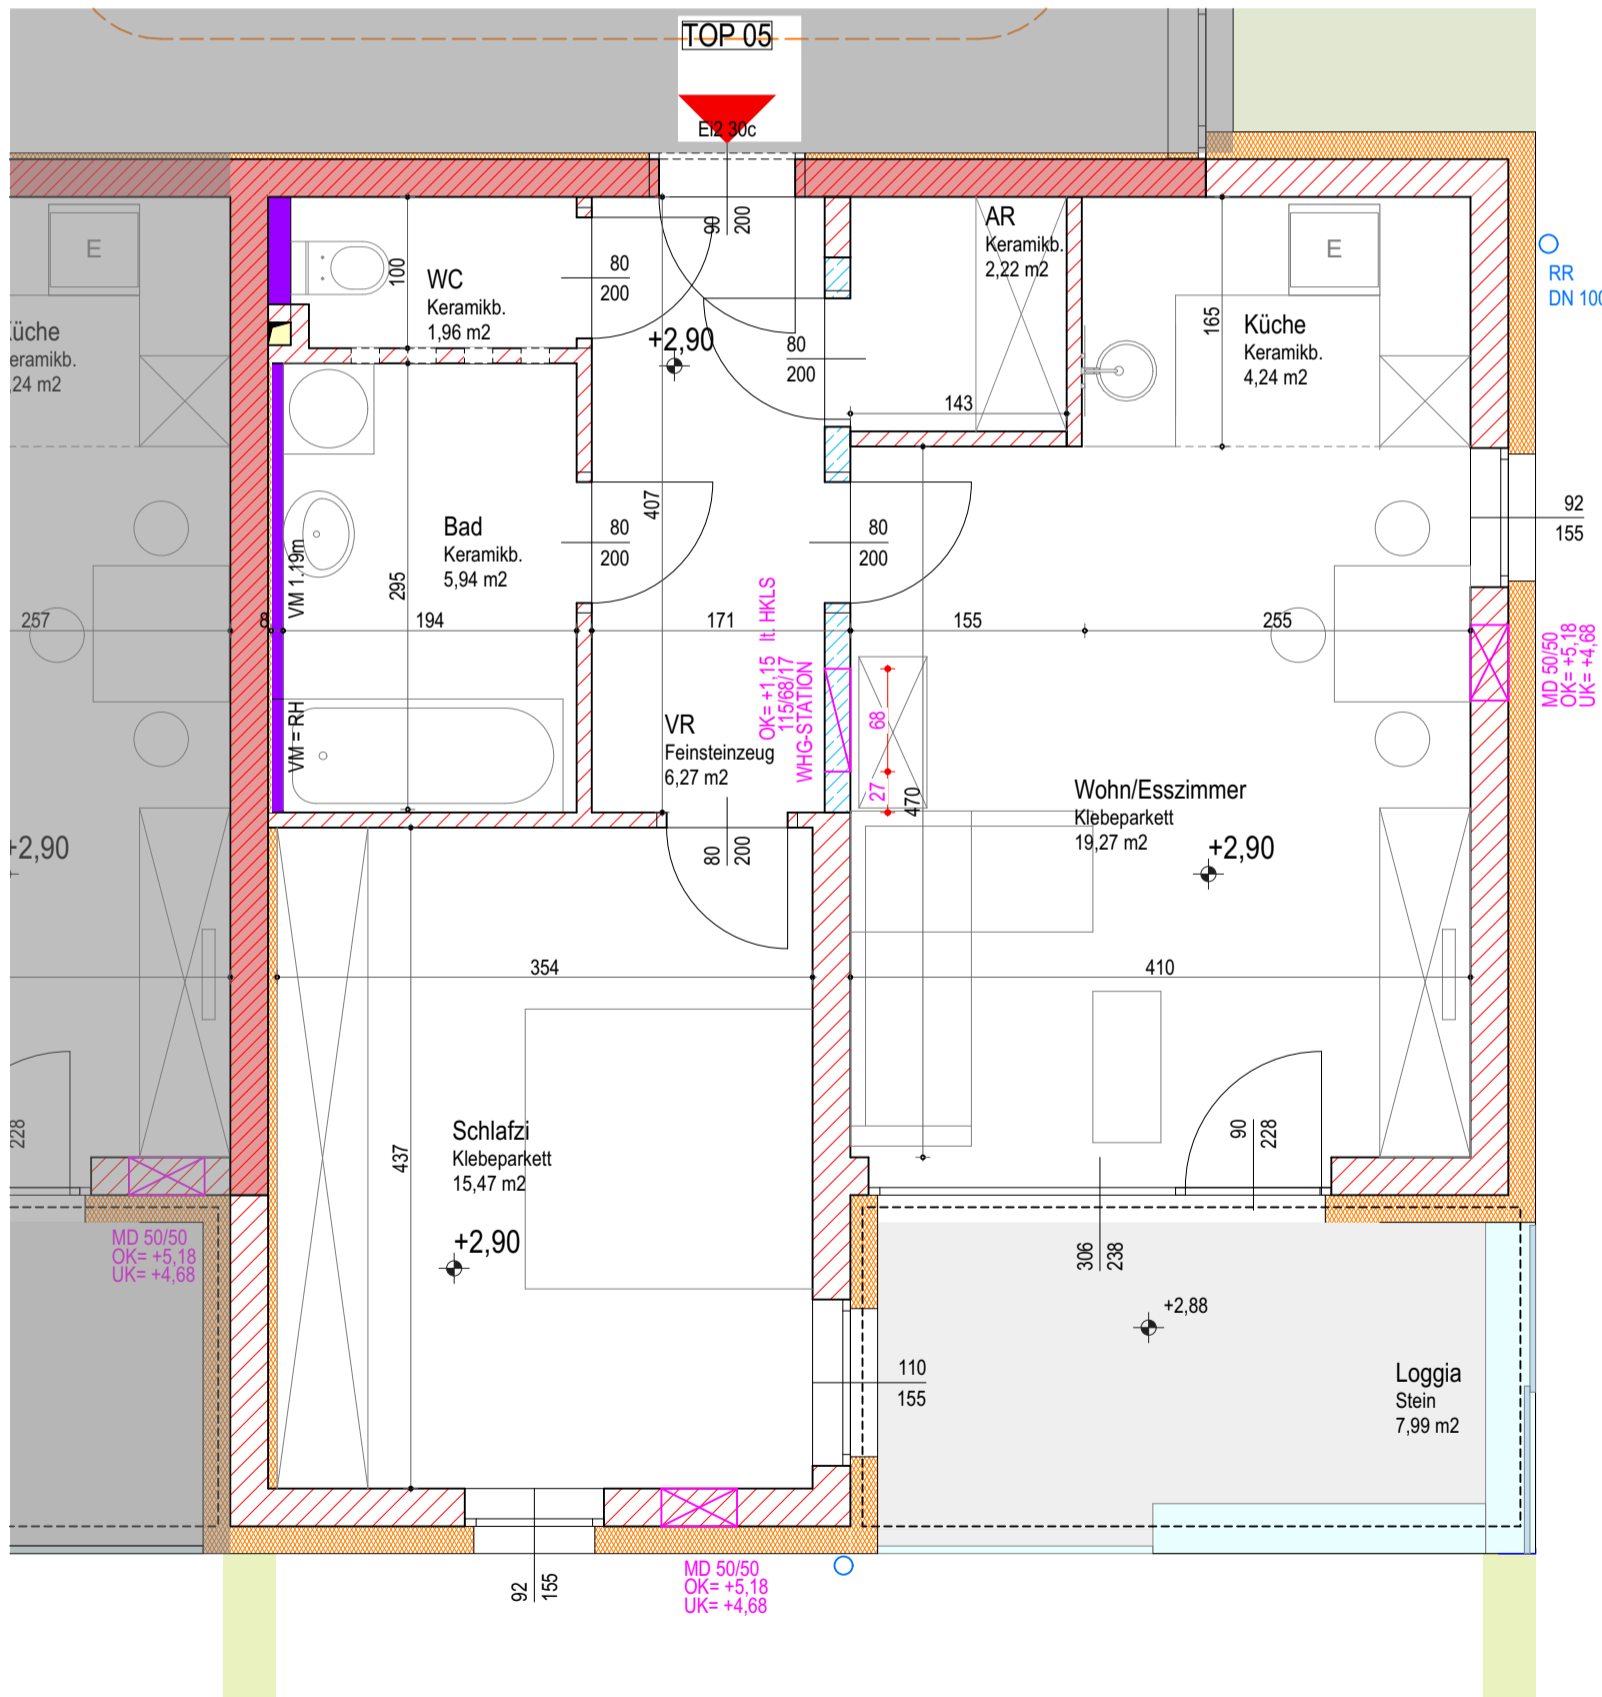

Projekt
NEUBAU EINER
 Wohnanlage mit 9 Wohneinheiten
 Am Steinhügel 58 A
 4271 St. Oswald bei Freistadt

Inhalt
10G -Top 05-BT4

1m 2m 3m 4m 5m

NEUE HEIMAT Oberösterreich Gemeinnützige Wohnungs- und SiedlungsgesmbH
 A-4020 Linz, Gärtnerstraße 9

NEUE HEIMAT

M 1-50
 Datum 10.12.2021

ACHTUNG NATURMASS NEHMEN!
 ROHBAUMASSE OHNE INNENPUTZ!
 ALLE ANGABEN OHNE GEWÄHR!

Planung **ZT hackl**
 dipl. ing. christian hackl
 Staatl. befugter u. beeideter Ziviltechniker
 4240 FREISTADT Bockaustrasse 17c Tel: 07942.72547
 Fax: 07942.74527 email: arch.christian.hackl@aon.at