



ÜBERSICHT plus STELLPLATZZUORDNUNG

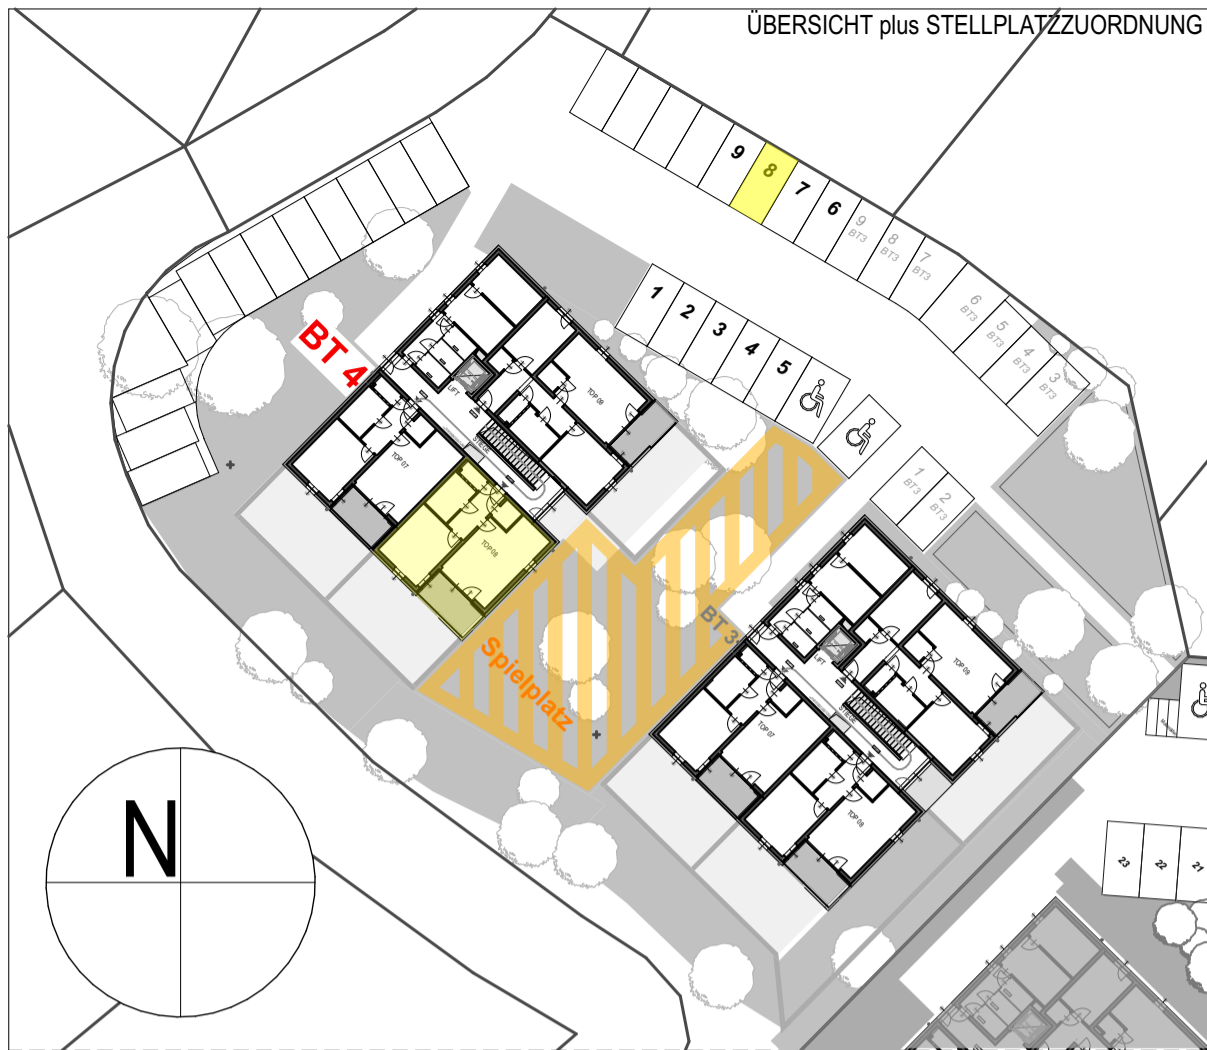


2OG -Top 08-BT4

Wohnfläche	55,37m ²
Loggia	7,99m ²
WNFL inkl. LOGGIA	63,36m²

Kellerabteil-Zuordnung
2. OG

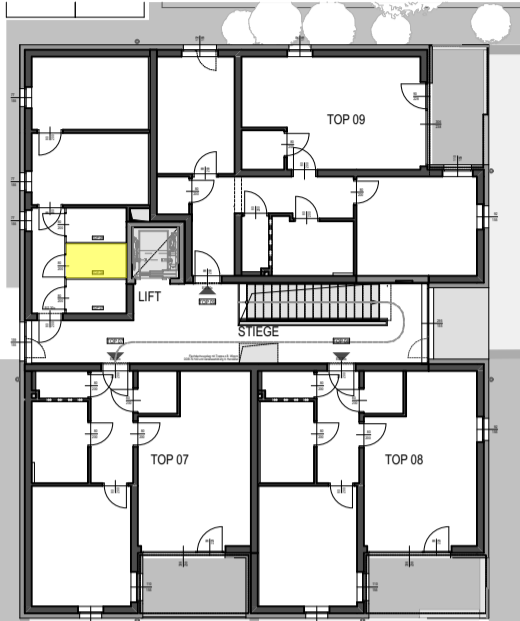

20G

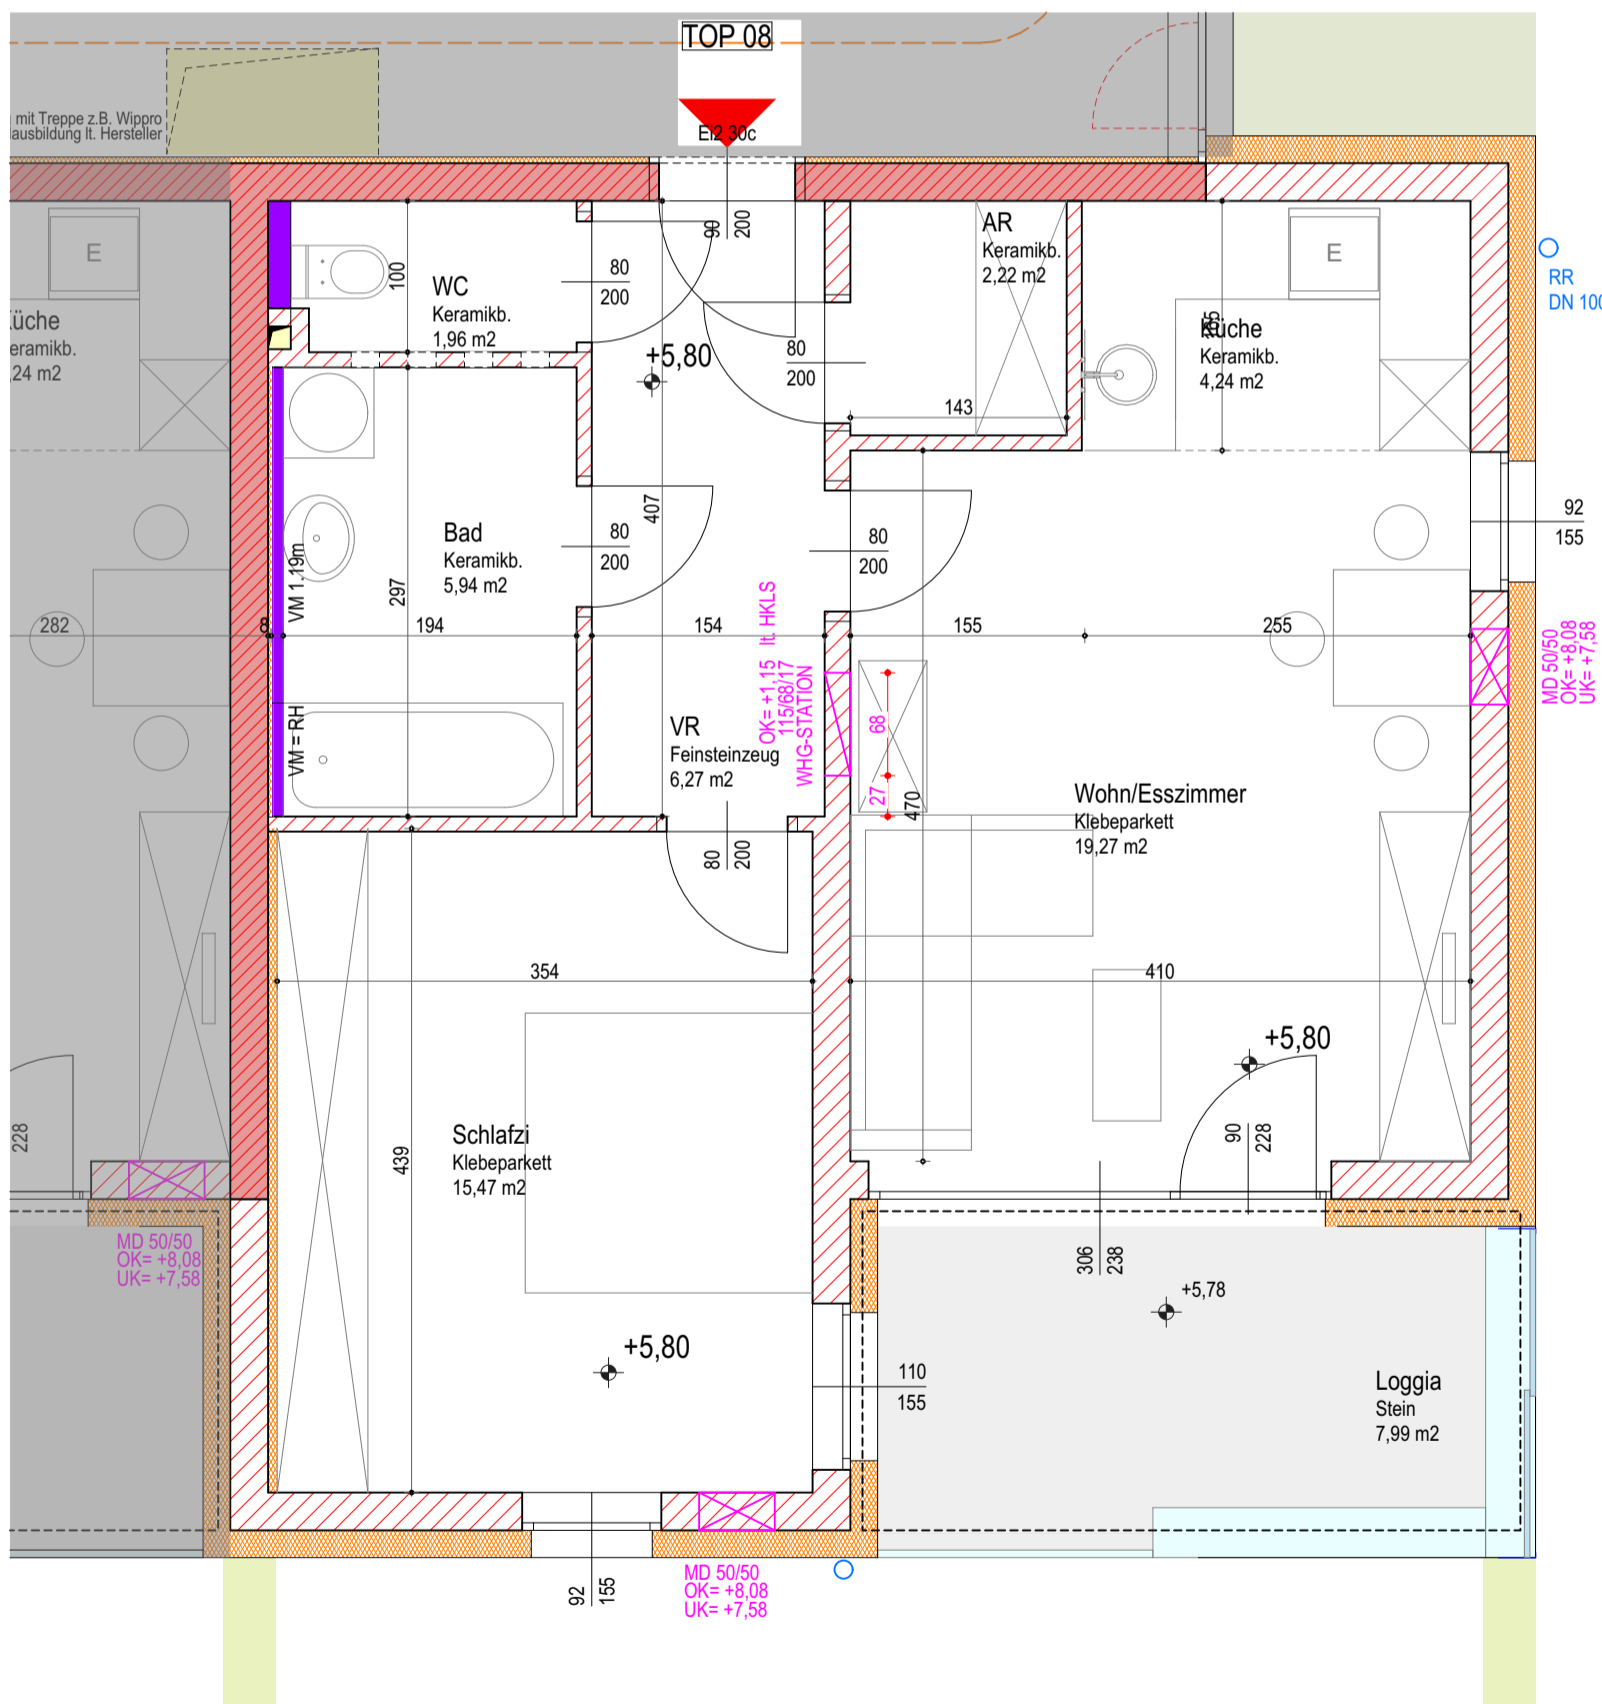

Projekt
NEUBAU EINER
Wohnanlage mit 9 Wohneinheiten
Am Steinhügel 58 A
4271 St. Oswald bei Freistadt

Inhalt
20G -Top 08-BT4

		NEUE HEIMAT Oberösterreich Gemeinnützige Wohnungs- und SiedlungsgesmbH A-4020 Linz, Gärtnerstraße 9	M 1-50 Datum 10.12.2021

ACHTUNG NATURMASS NEHMEN!
ROHBAUMASSE OHNE INNENPUTZ!
ALLE ANGABEN OHNE GEWÄHR!

Planung **ZT hackl**
dipl. ing. christian hackl
Staatl. befugter u. beeideter Ziviltechniker
4240 FREISTADT Bockaustrasse 17c Tel: 07942.72547
Fax: 07942.74527 email: arch.christian.hackl@aon.at