

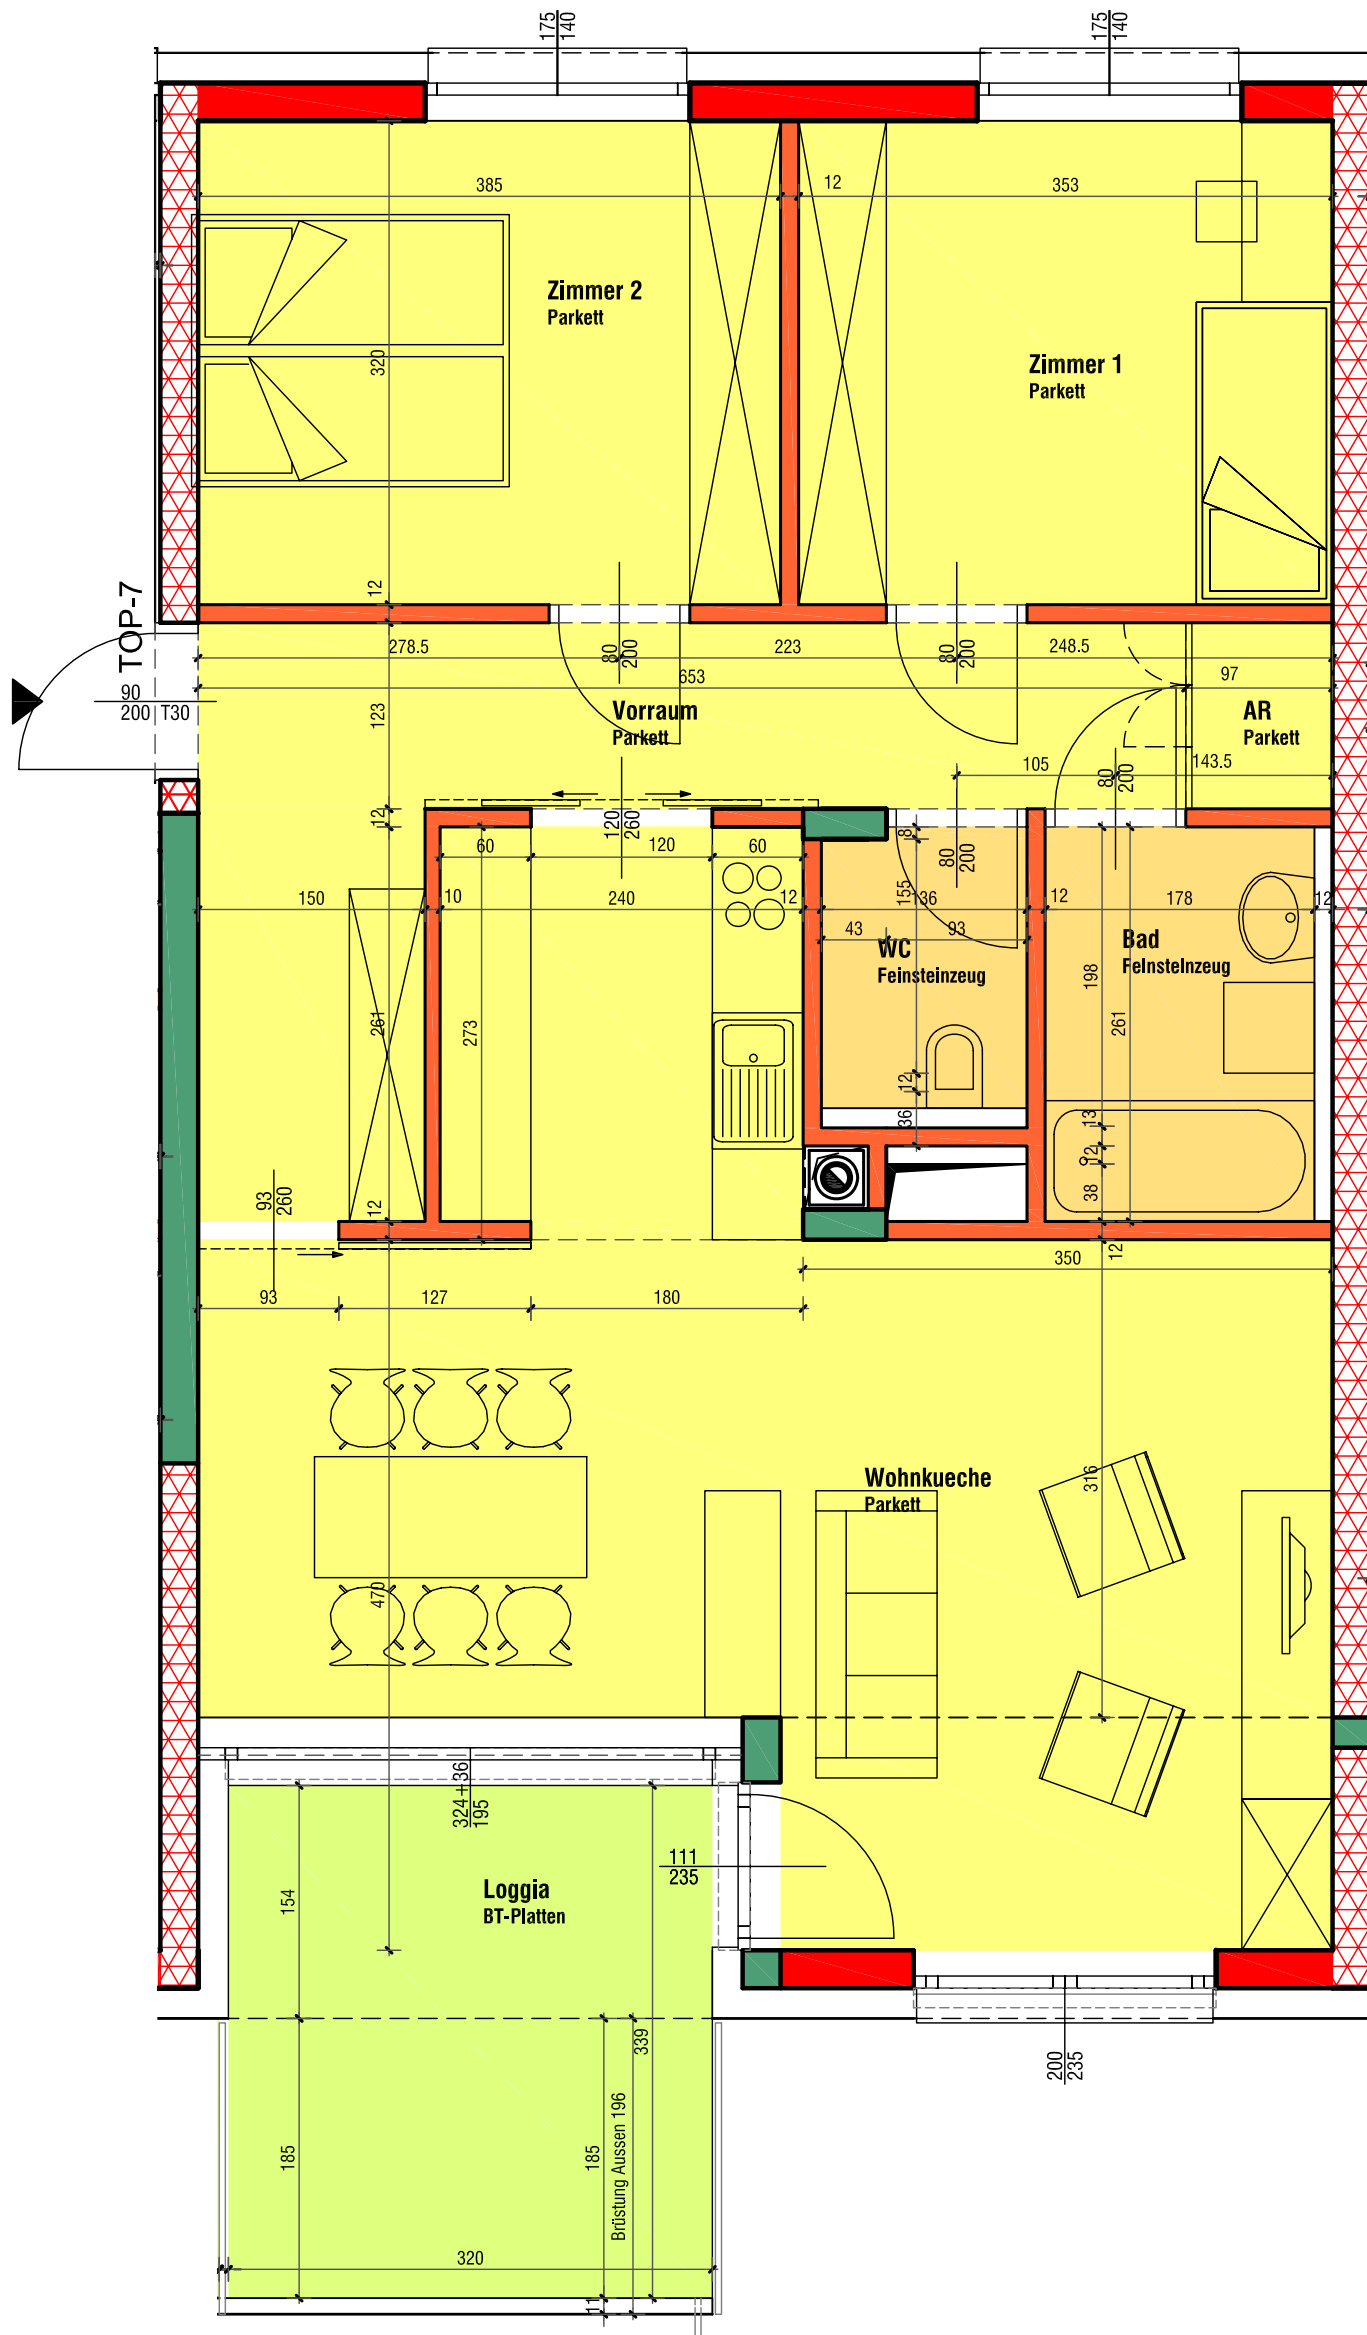


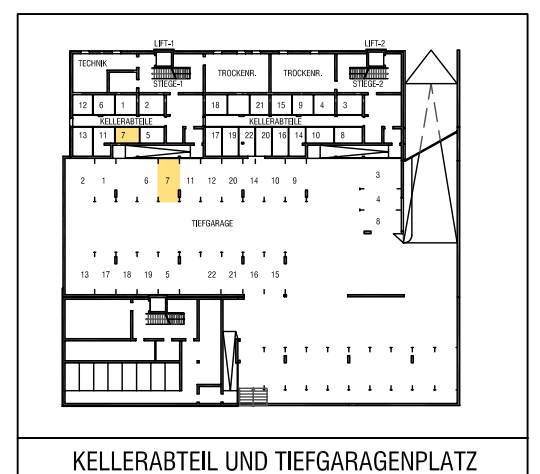

TOP 07
WOHNFLÄCHE 80,02m ²
LOGGIA 10,85 m ²
BALKON / TERRASSE 0,00 m ²
WNF INCL. LOGGIA 90,87m²

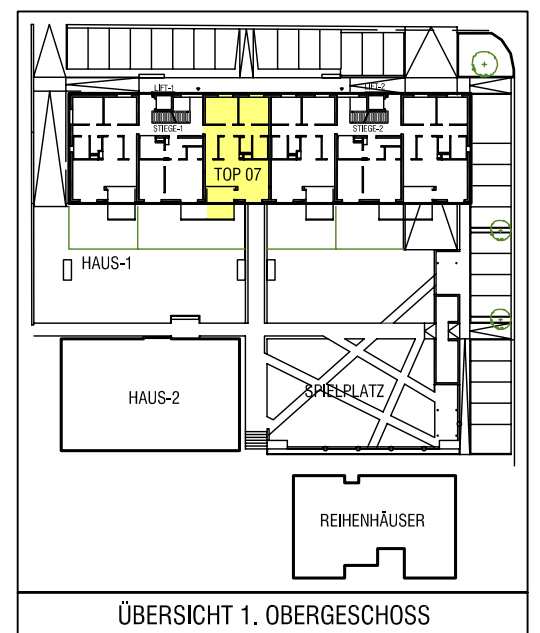

"WOHNEN IN DER AU" Neuhoferstrasse 4240 Freistadt

HAUS -1 1. OBERGESCHOSS
WOHNUNG 7
M 1:50
OKTOBER 2007

ANY:TIME
Architekten
Architekt Mag. arch. Christoph Weidinger
Allstadt 28 | 4020 Linz | 070 78158730 | any@any-time.net



ZT hackl
dipl. ing. christian
Staatl. befugter u. beideter Ziviltechniker
4240 FREISTADT | Bockaustrasse 17c | Tel: 07942.72547
Fax: 07942.74527 | email: arch.christian.hackl@aon.at

NH. NEUE HEIMAT
wohnen und wohlfühlen
4020 Linz, Gärtnerstrasse 9