



öffentliche
Straßenbeleuchtung

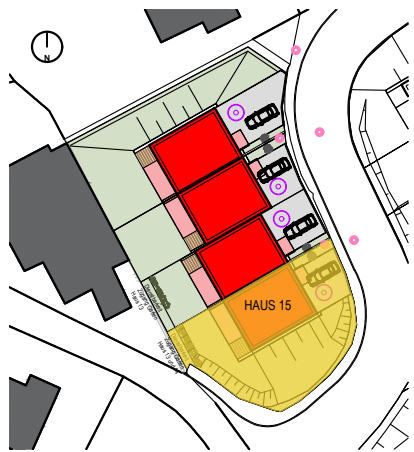


LAGEPLAN M 1:1000

GRUNDRISS KELLERGEESCHOSS M 1:50

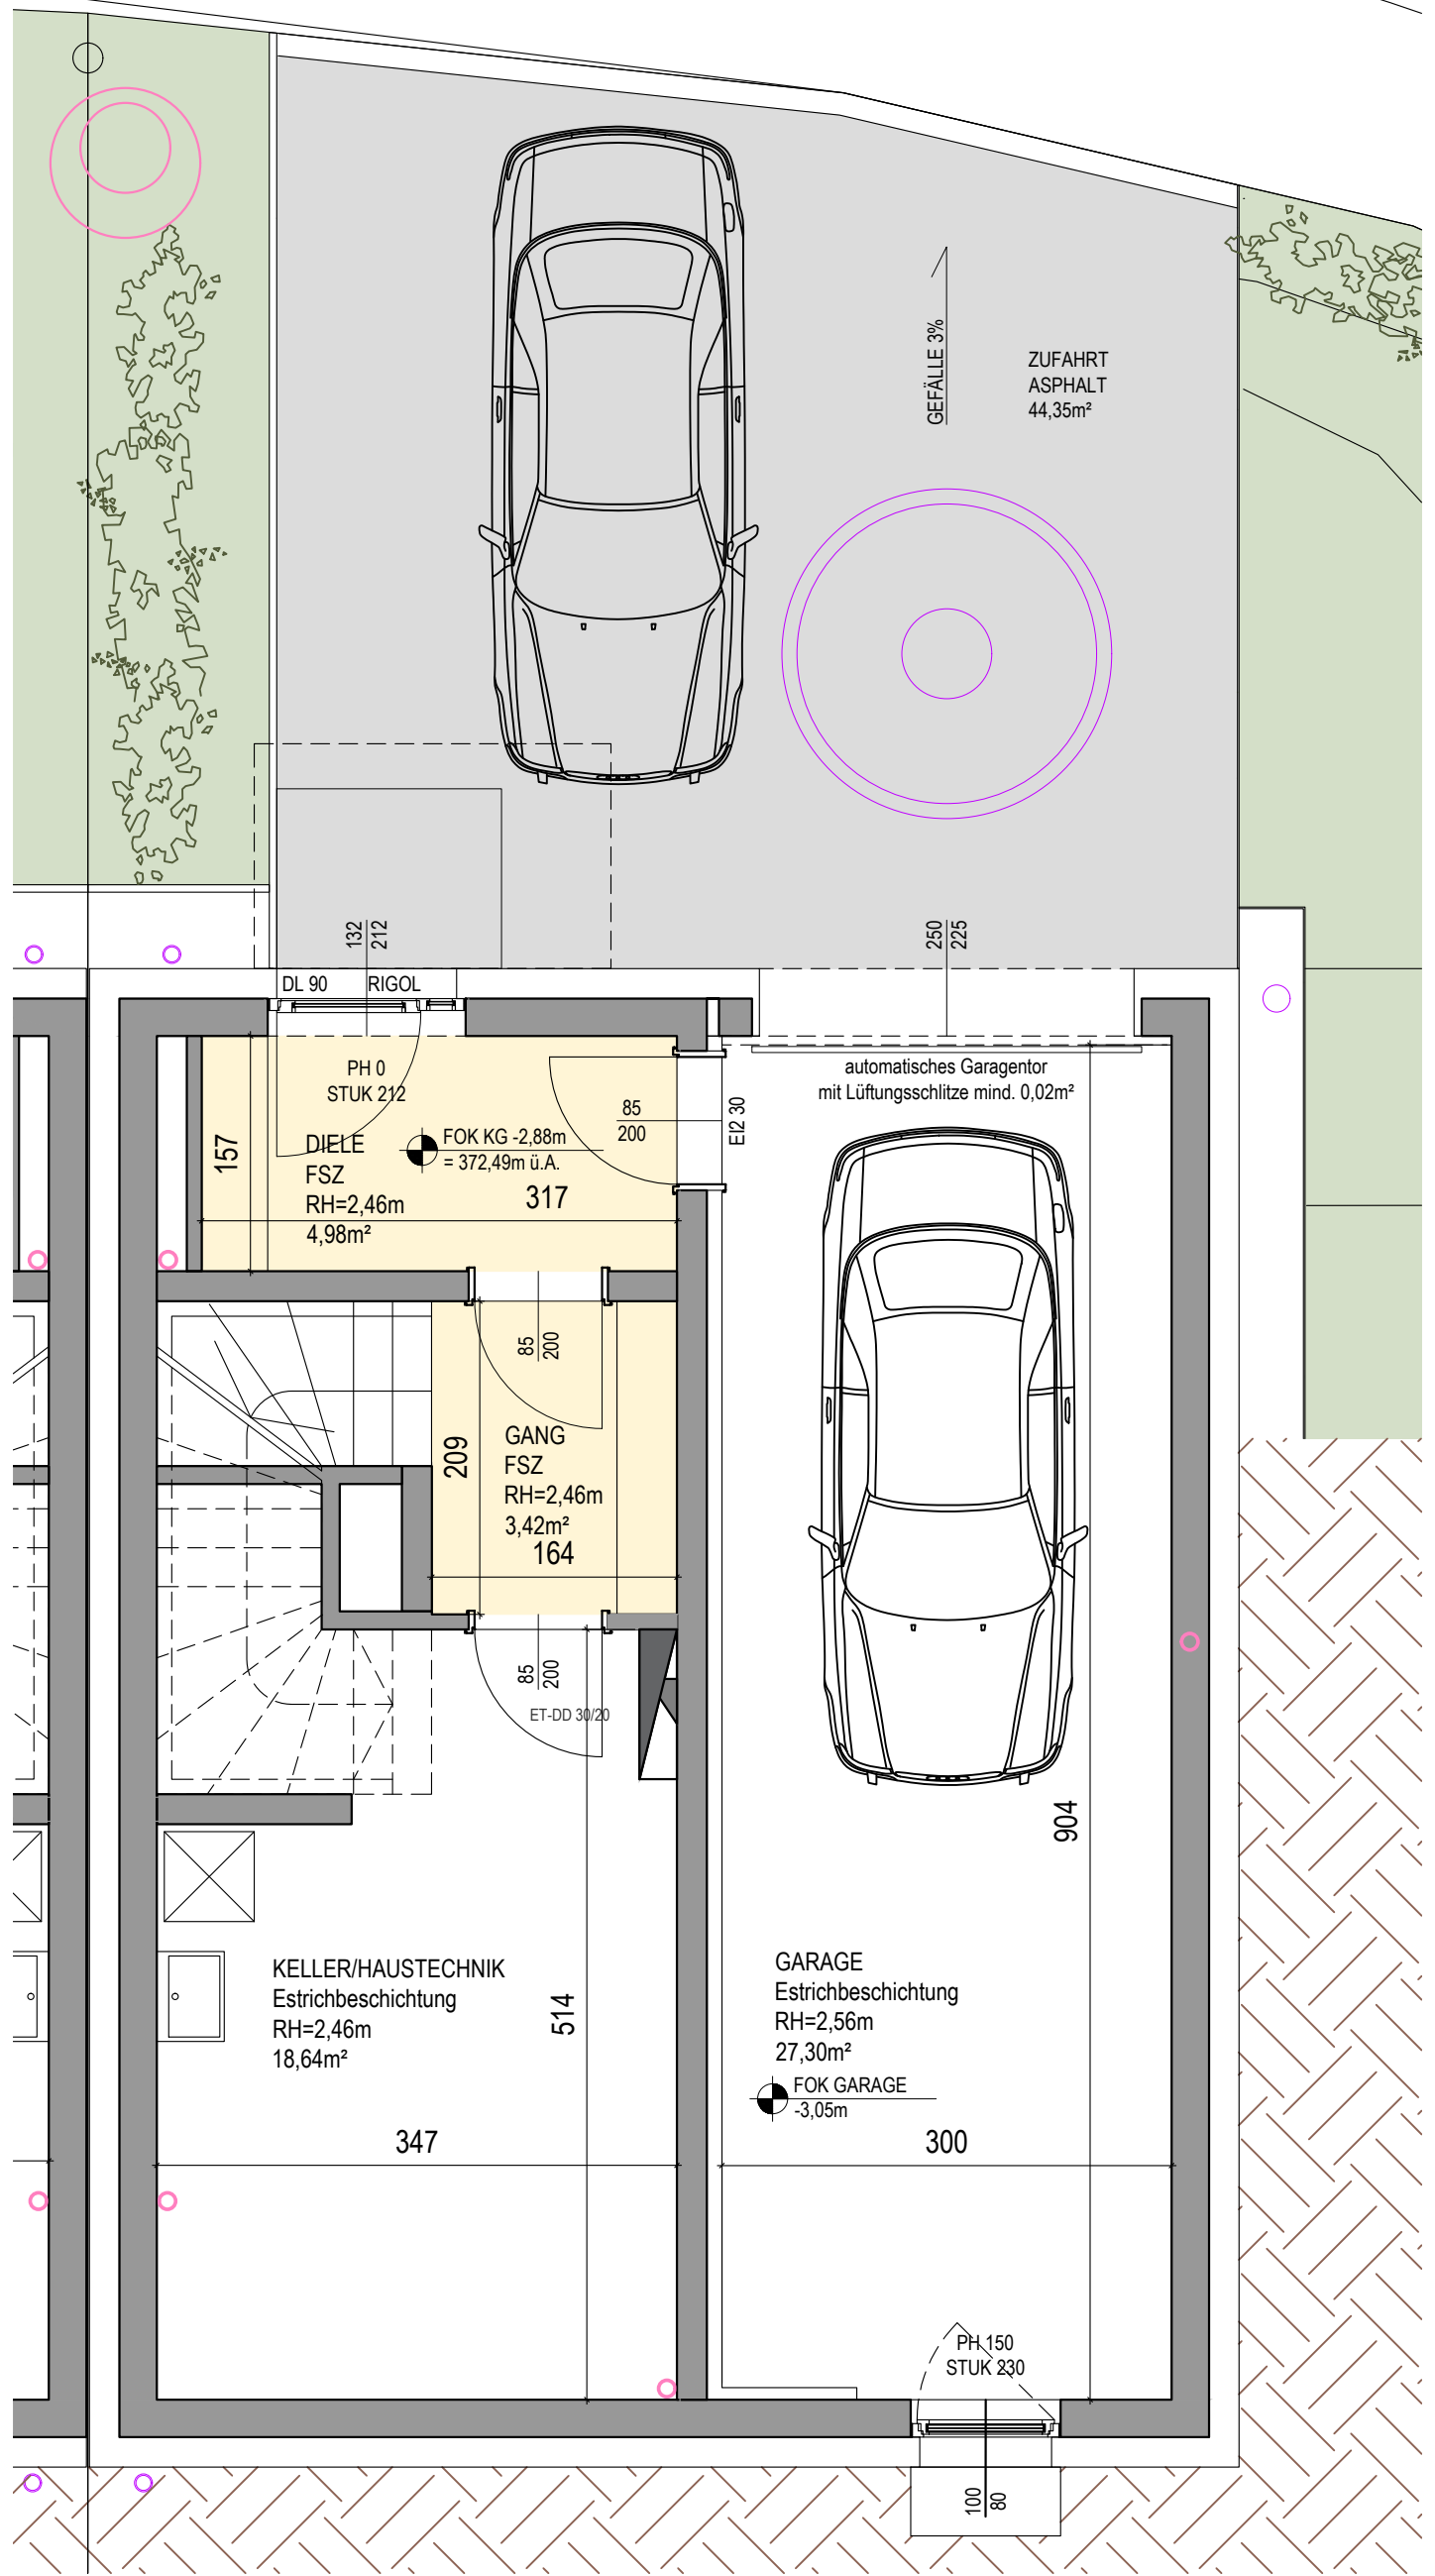

Vorbehaltlich eventueller Abweichungen der dargestellten Grundrisse.
Die dargestellten Maße sind Rohbaumaße, für die Möbelbestellung
unbedingt Naturmaße nehmen. Die Einrichtung ist nur symbolisch dargestellt.
Kein Maßstab!



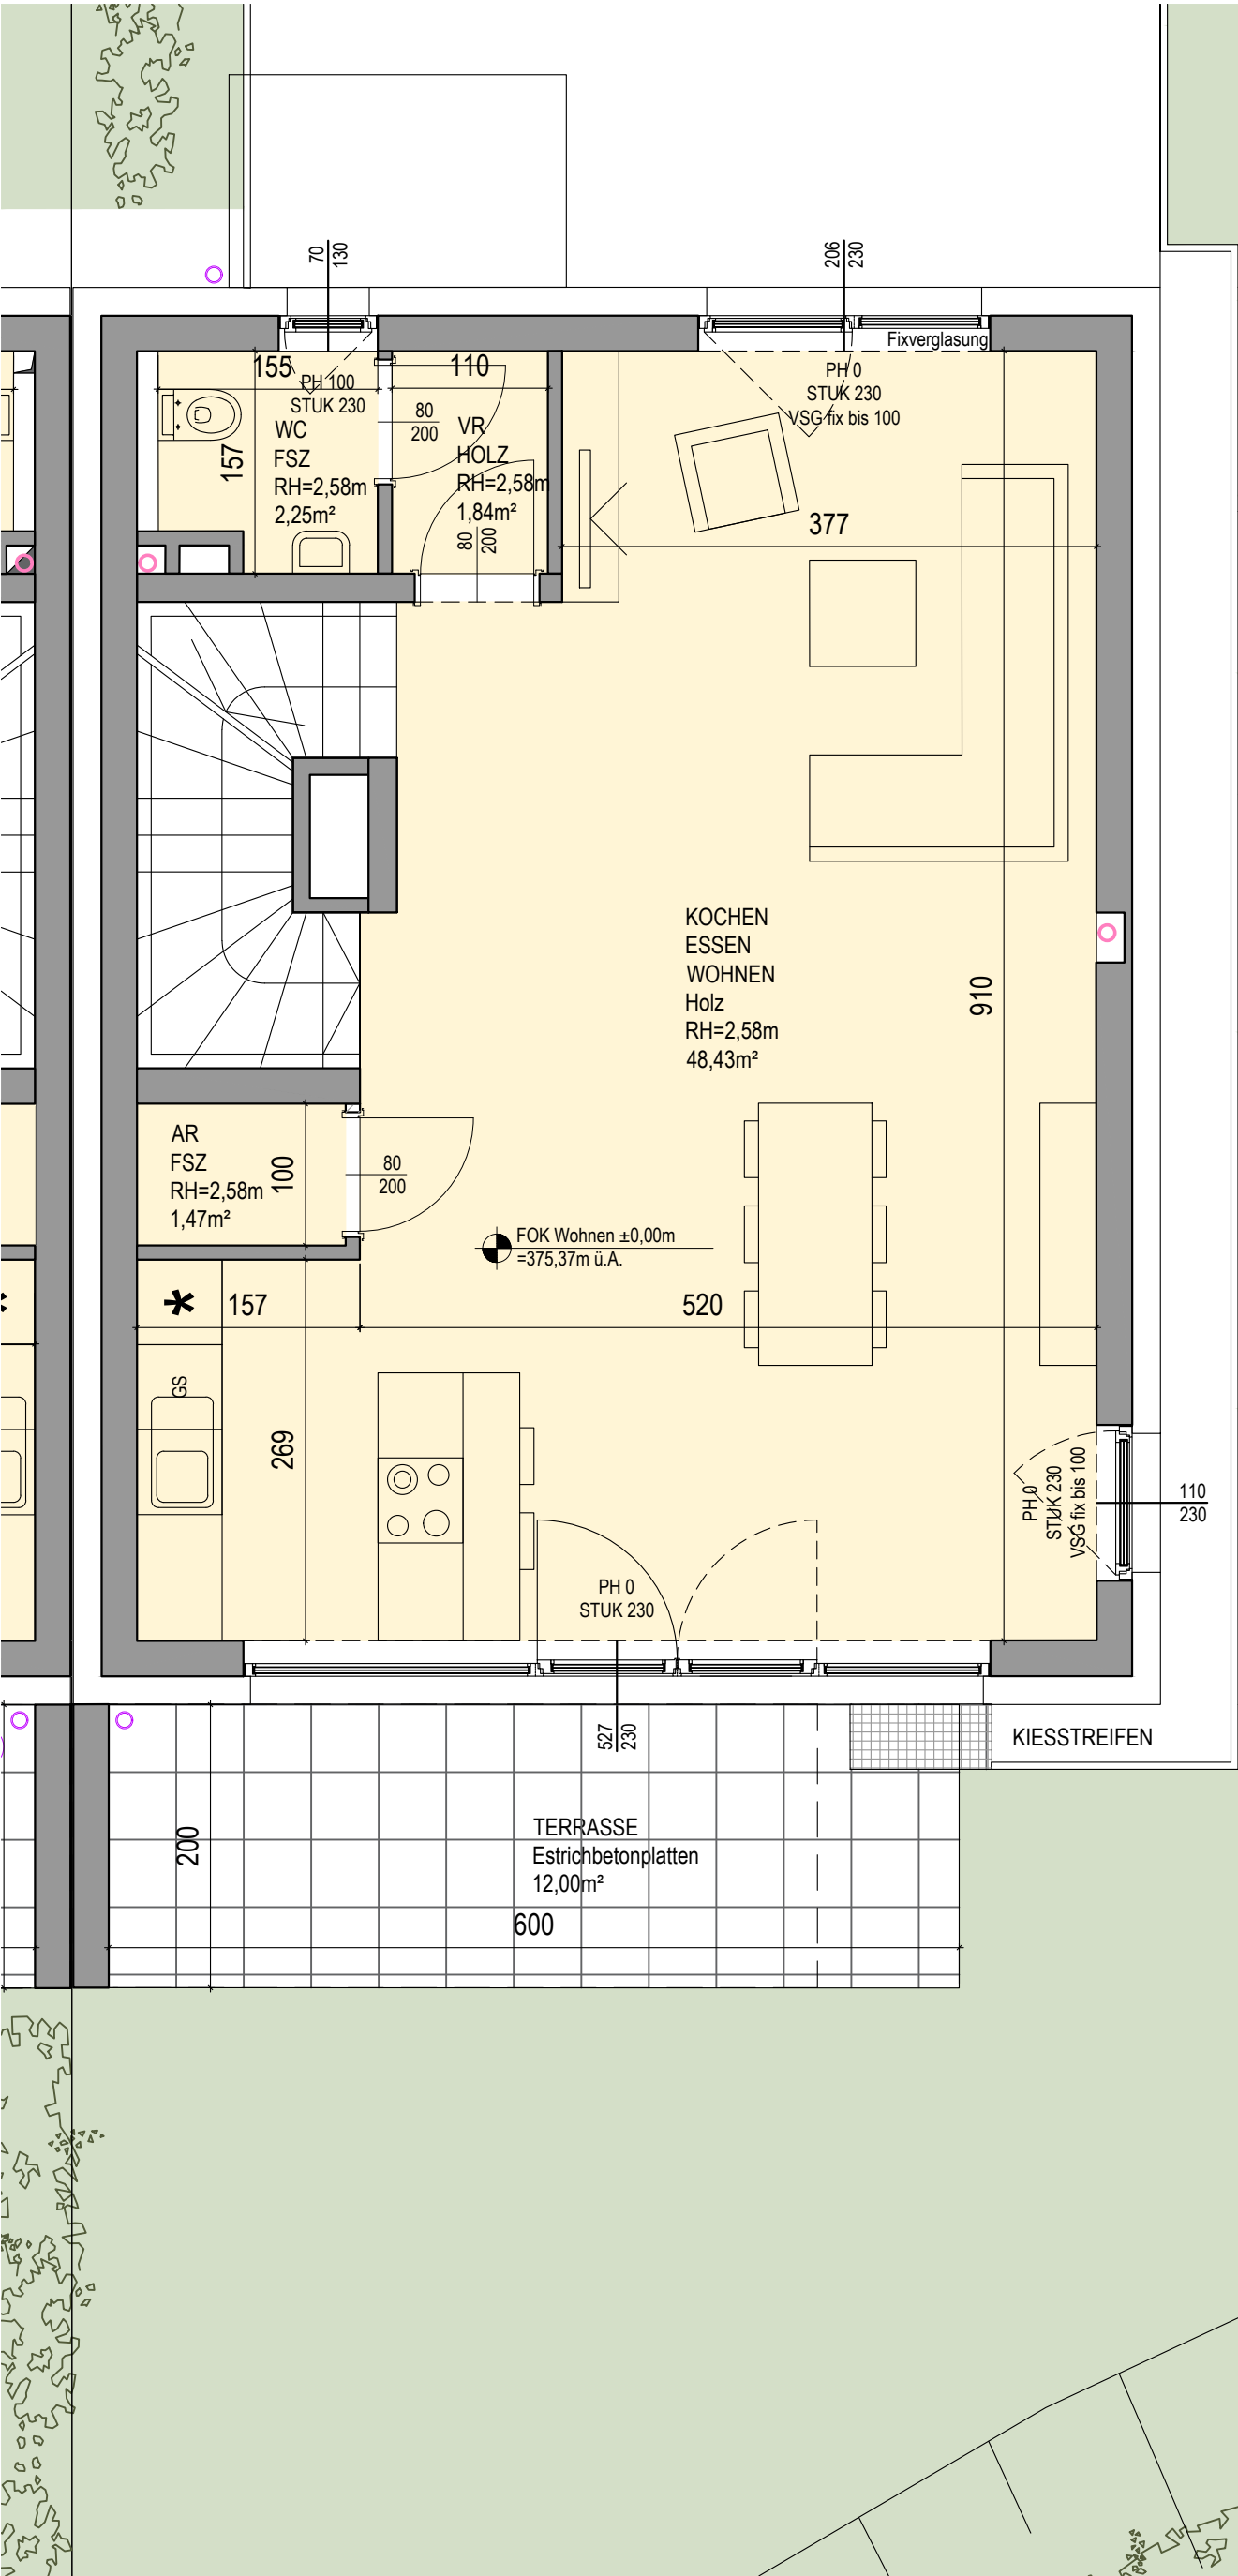


HAUS 15

Wohnnutzfläche	114,80m ²
Eingangsgeschoß	8,40m ²
Erdgeschoß	53,99m ²
Obergeschoß	52,41m ²
Nutzfläche Keller	18,64m ²
Terrasse	12,00m ²
Eigengarten	ca. 49m ²
Grundstücksfläche	328m ²



Vorbehaltlich eventueller Abweichungen der dargestellten Grundrisse.
Die dargestellten Maße sind Rohbaumaße, für die Möbelbestellung
unbedingt Naturmaße nehmen. Die Einrichtung ist nur symbolisch dargestellt.
Kein Maßstab!



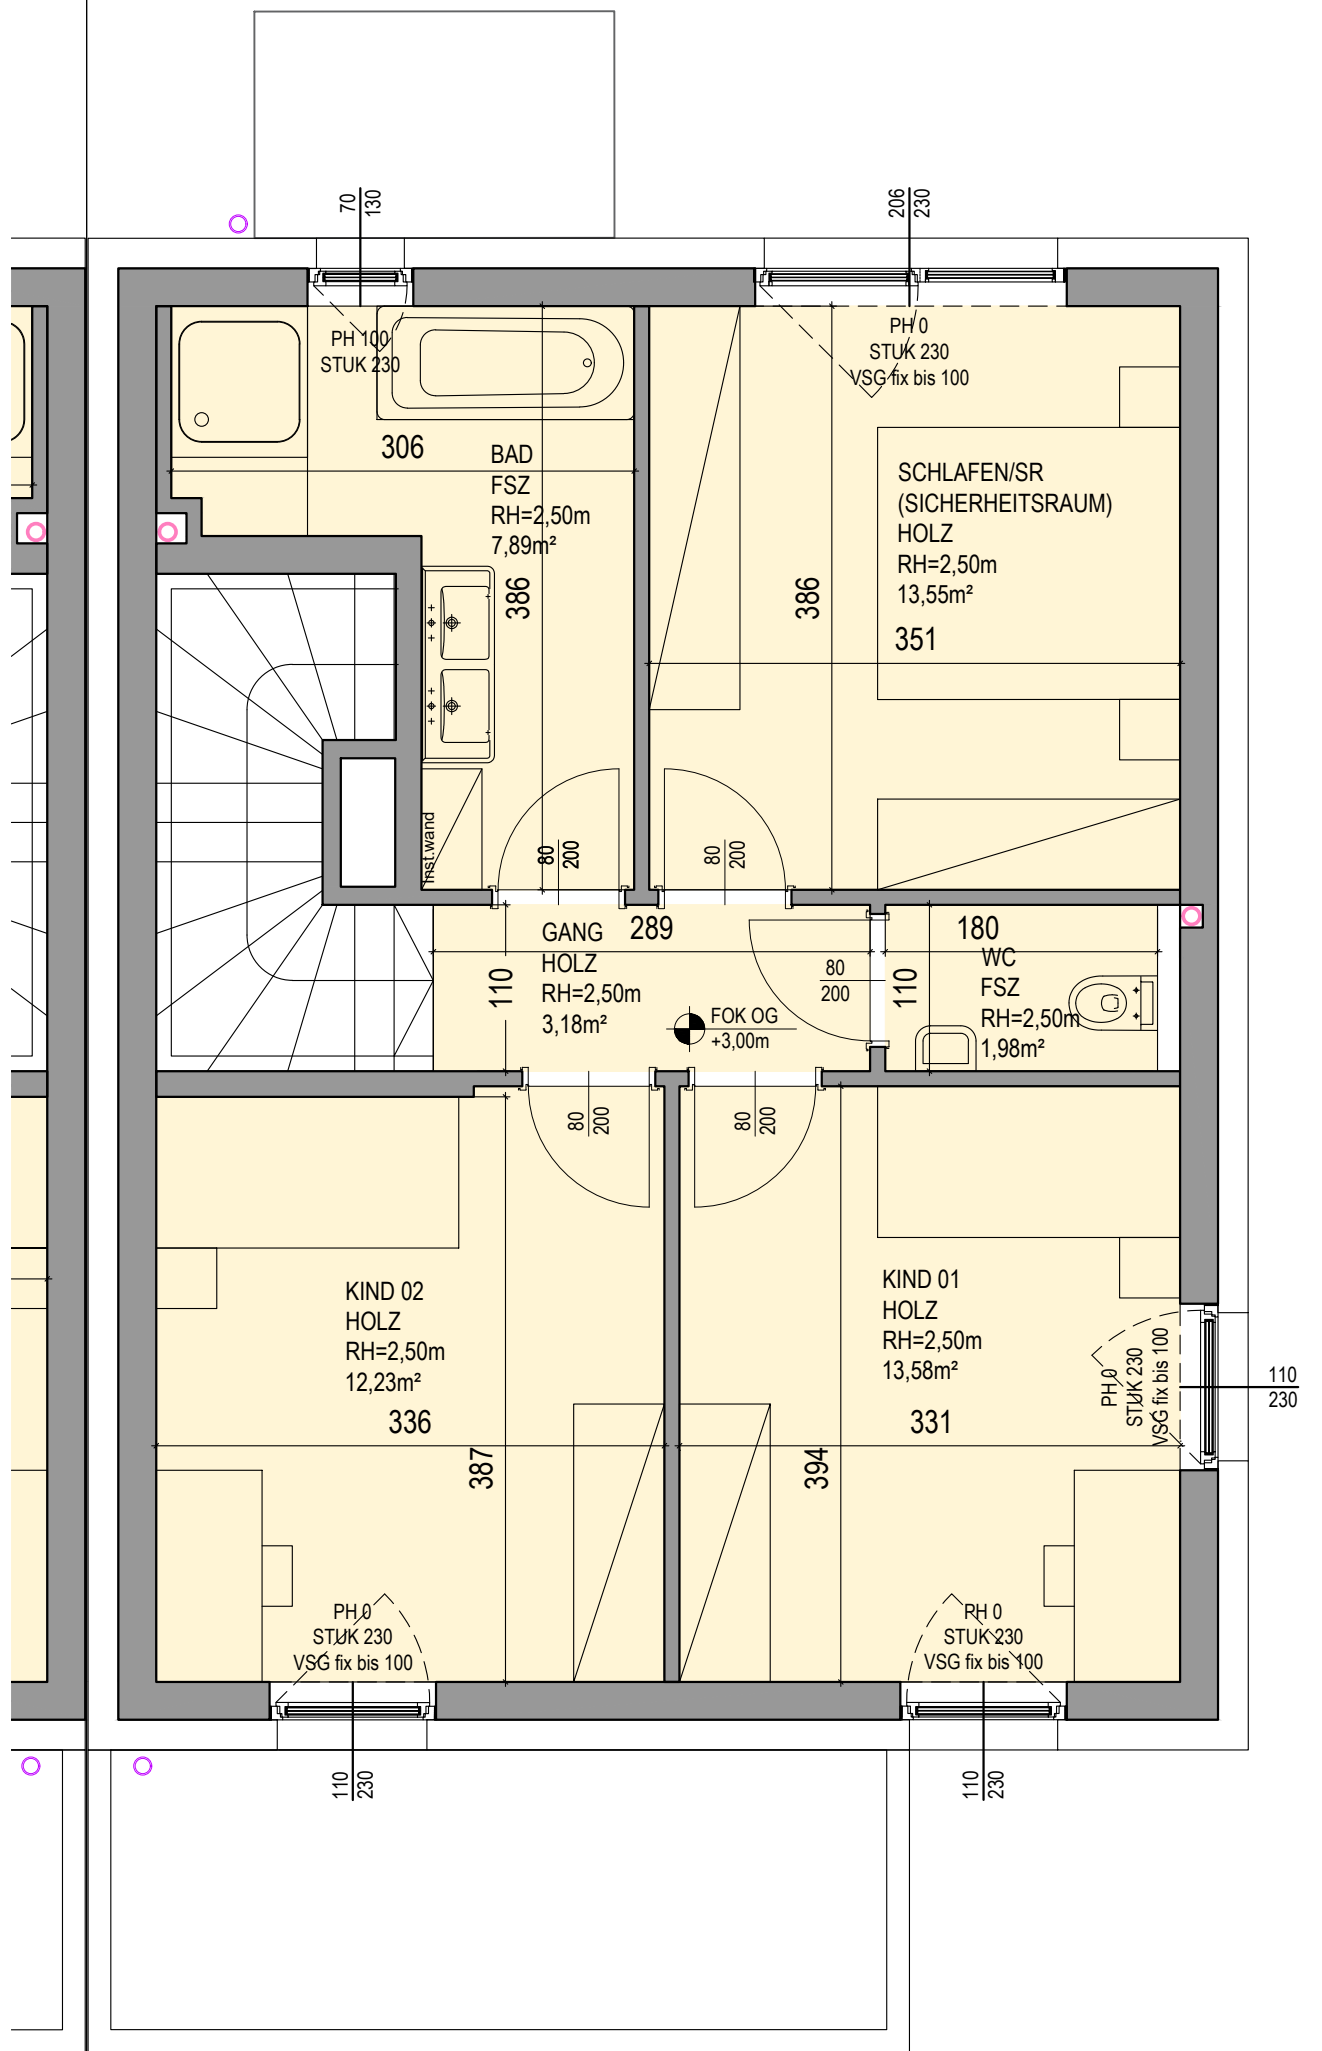

Vorbehaltlich eventueller Abweichungen der dargestellten Grundrisse.
Die dargestellten Maße sind Rohbaumaße, für die Möbelbestellung
unbedingt Naturmaße nehmen. Die Einrichtung ist nur symbolisch dargestellt.
Kein Maßstab!

