


ACHTUNG!!
DURCH MEHRFACHES KOPIEREN KÖNNEN
ZEICHNERISCHE ABWEICHUNGEN ZU DER
KOFIERUNG AUFTRETEN.
BITTE DAHER NICHT HERAUSMESSEN!

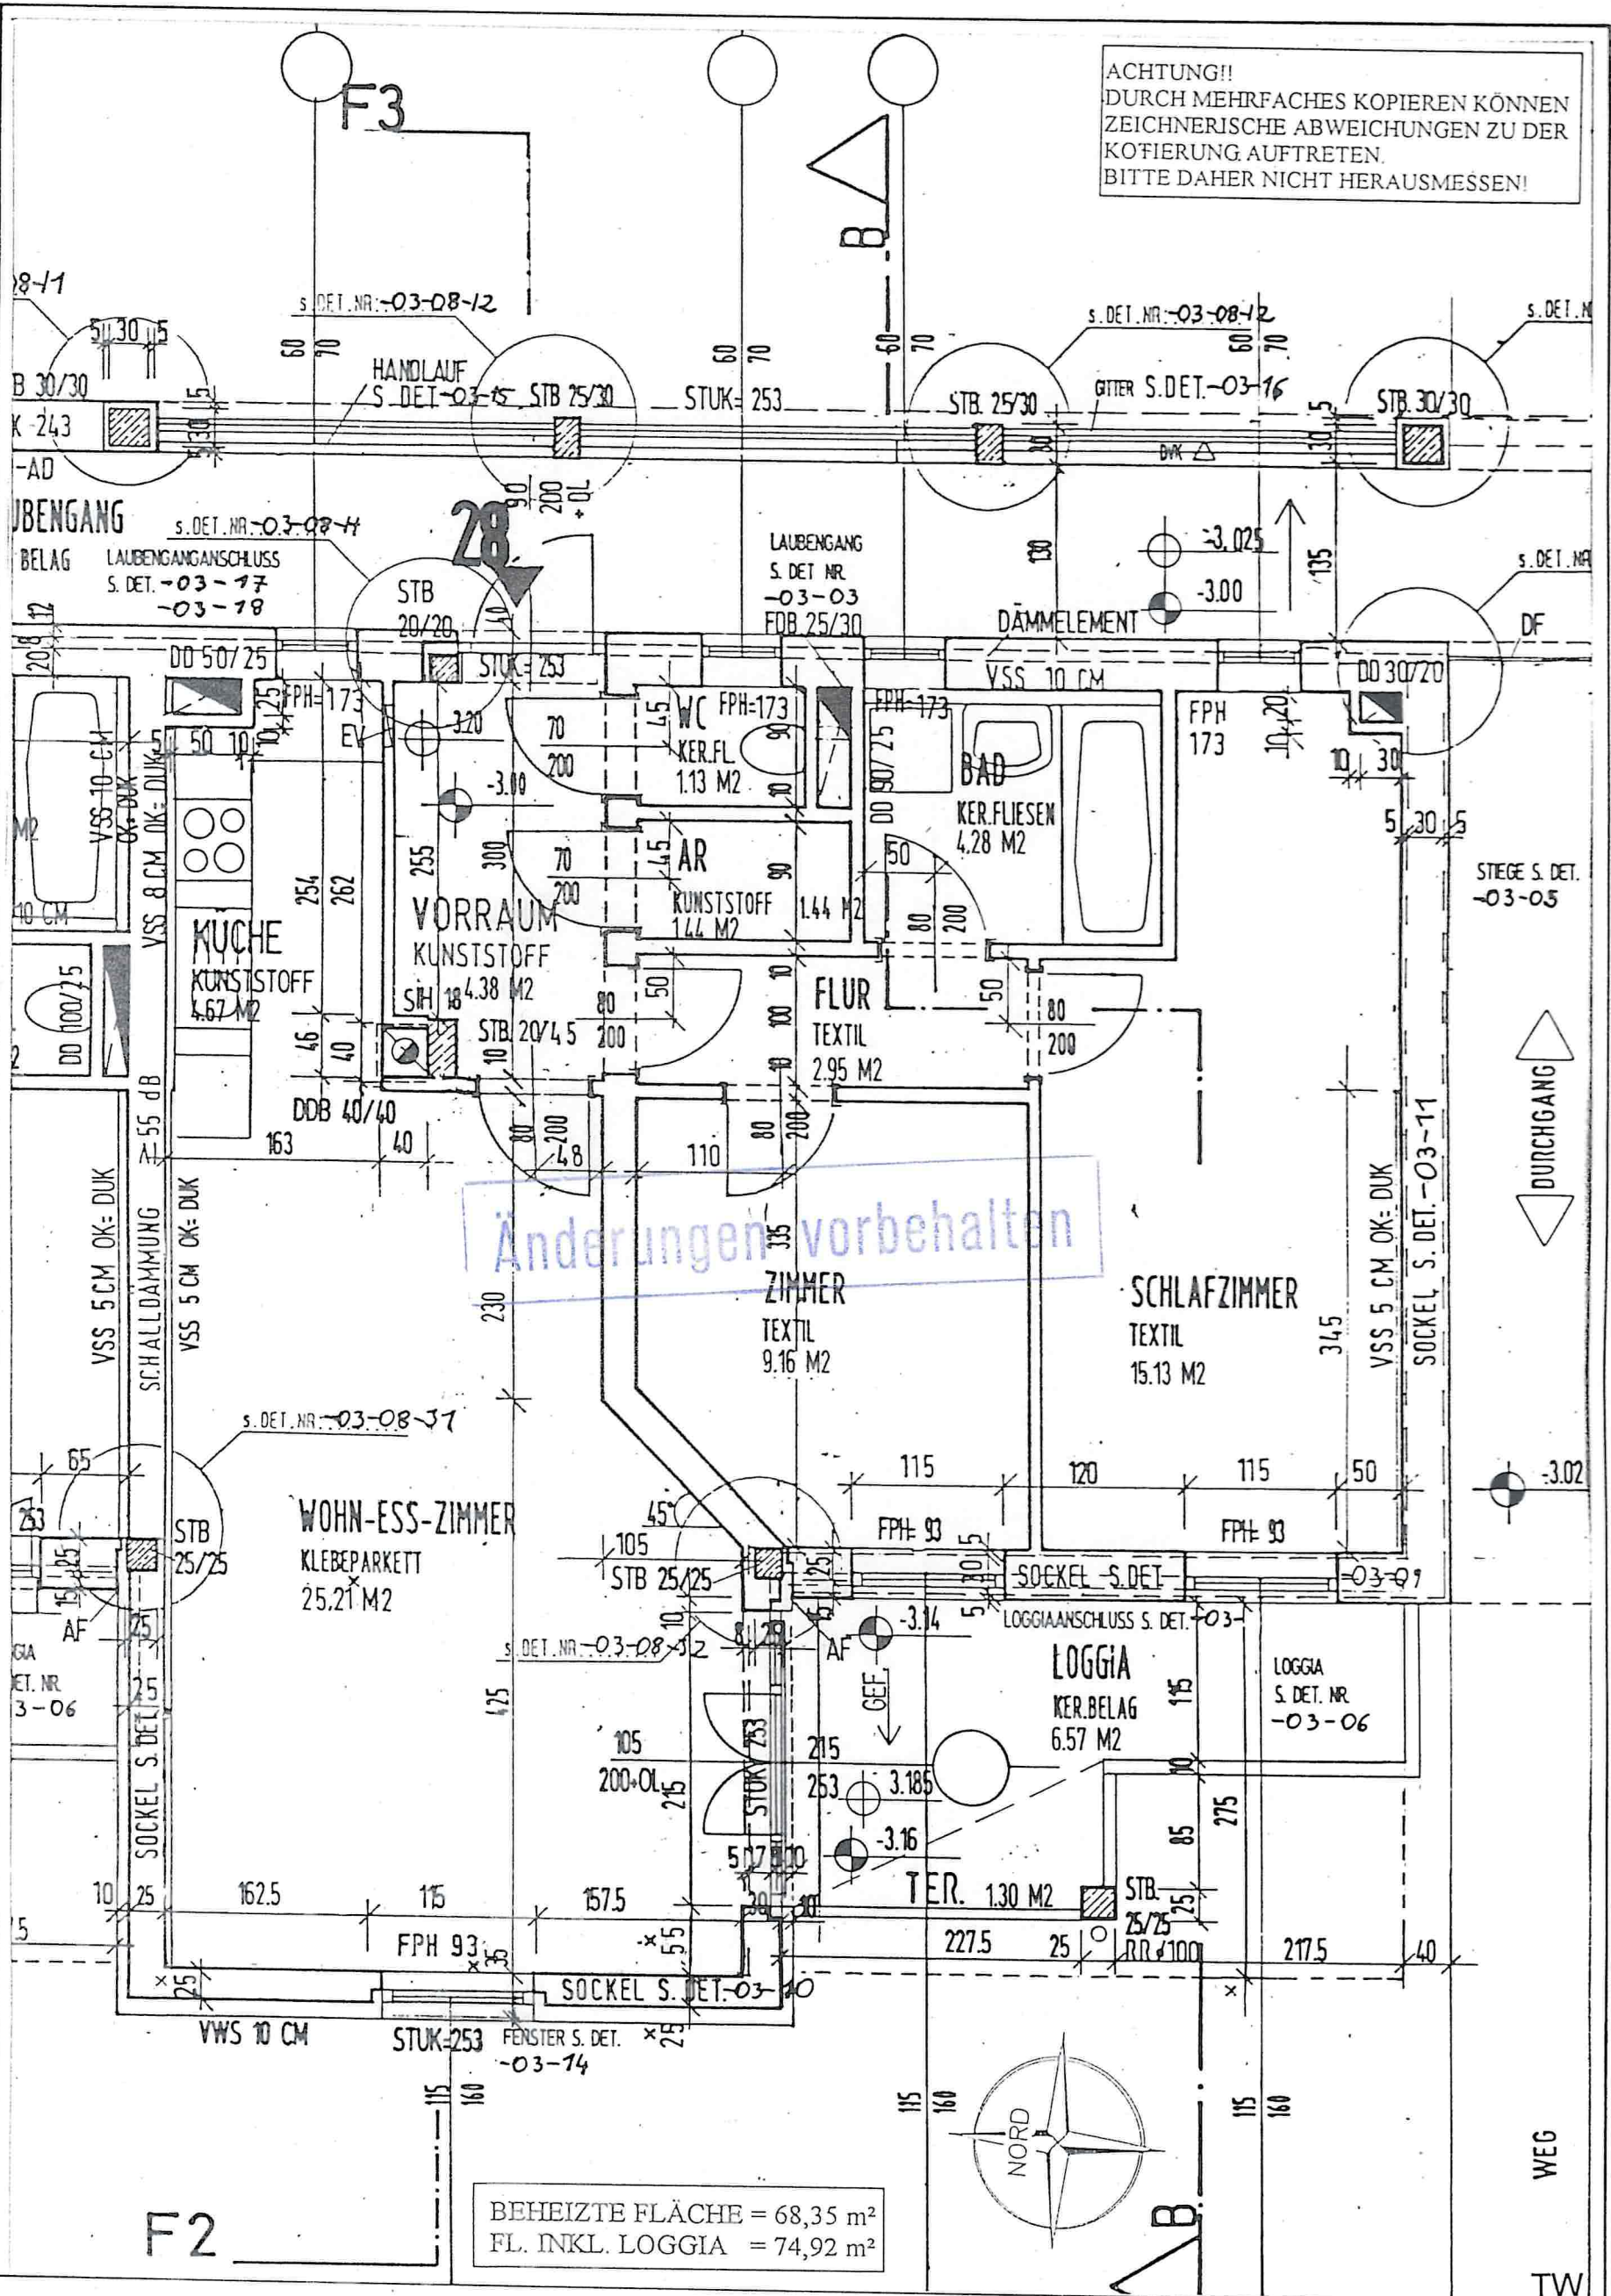

WA WINDISCHGARSTEN

WOHNUNGSTYPENPLAN
HAUS 3 ERDGESCHOSS
WOHNUNG 28 11.07.1996