

# Wohnanlage Hofkirchen im Mühlkreis

1. Bauabschnitt - Lembacher Straße 22, 4142 Hofkirchen im Mühlkreis



DIE  
GEMEINNÜTZIGEN



TOP 04

2 Zimmer

HAUS 01


Erdgeschoß

| WHG 04 - 2 Zi | HAUS 1                |
|---------------|-----------------------|
| Wohnräume     | 44,34 m <sup>2</sup>  |
| Terrasse      | 8,00 m <sup>2</sup>   |
| Keller        | 4,30 m <sup>2</sup>   |
| Garten        | ca. 64 m <sup>2</sup> |

B3

Architektur


B3 Immobilien GmbH  
Georgestraße 30  
4222 Langenstein  
+43 7237 / 60 60  
office@b3-architektur.at  
www.b3-architektur.at

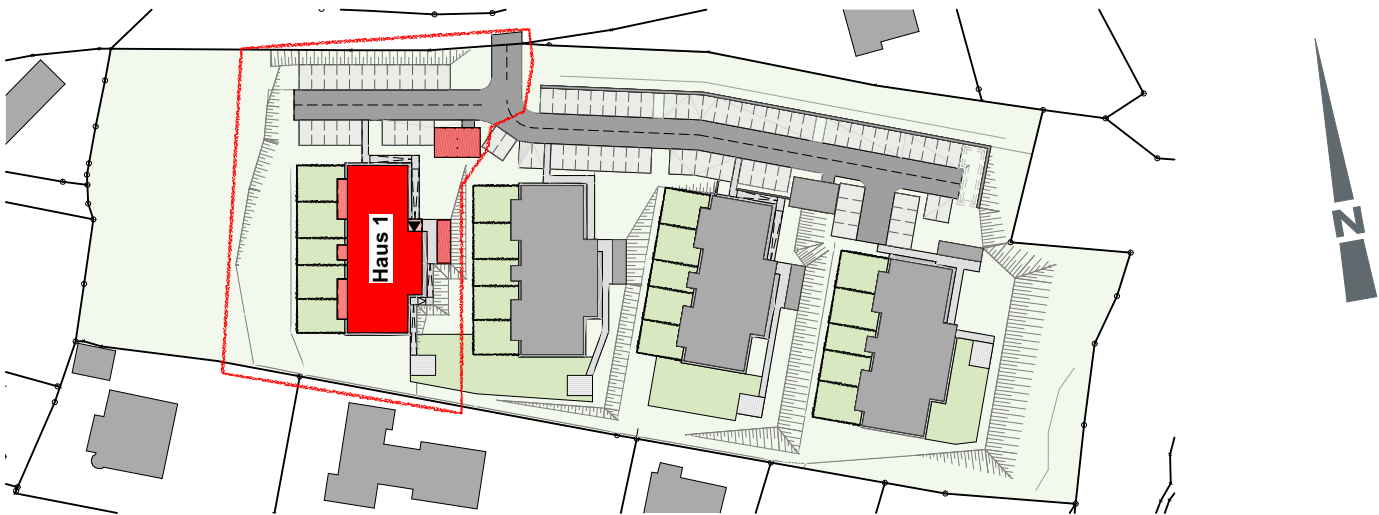

Lageplan 1:1500



Geschoßübersicht EG 1:500

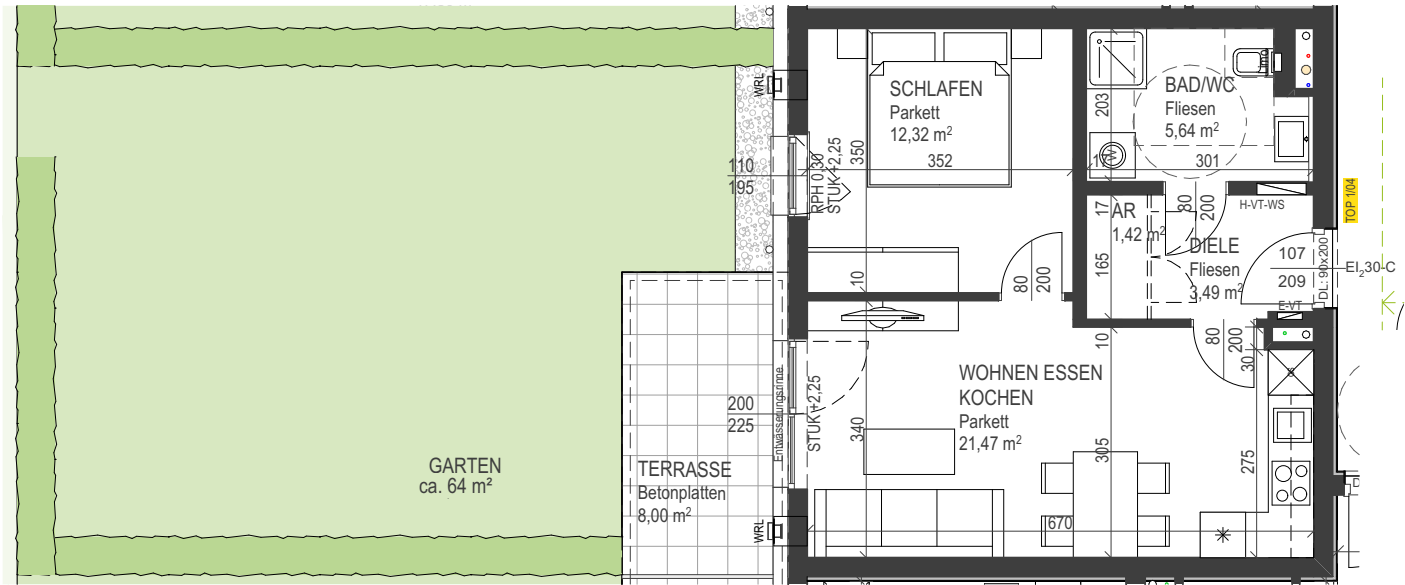

Grundriss Erdgeschoß 1:100