

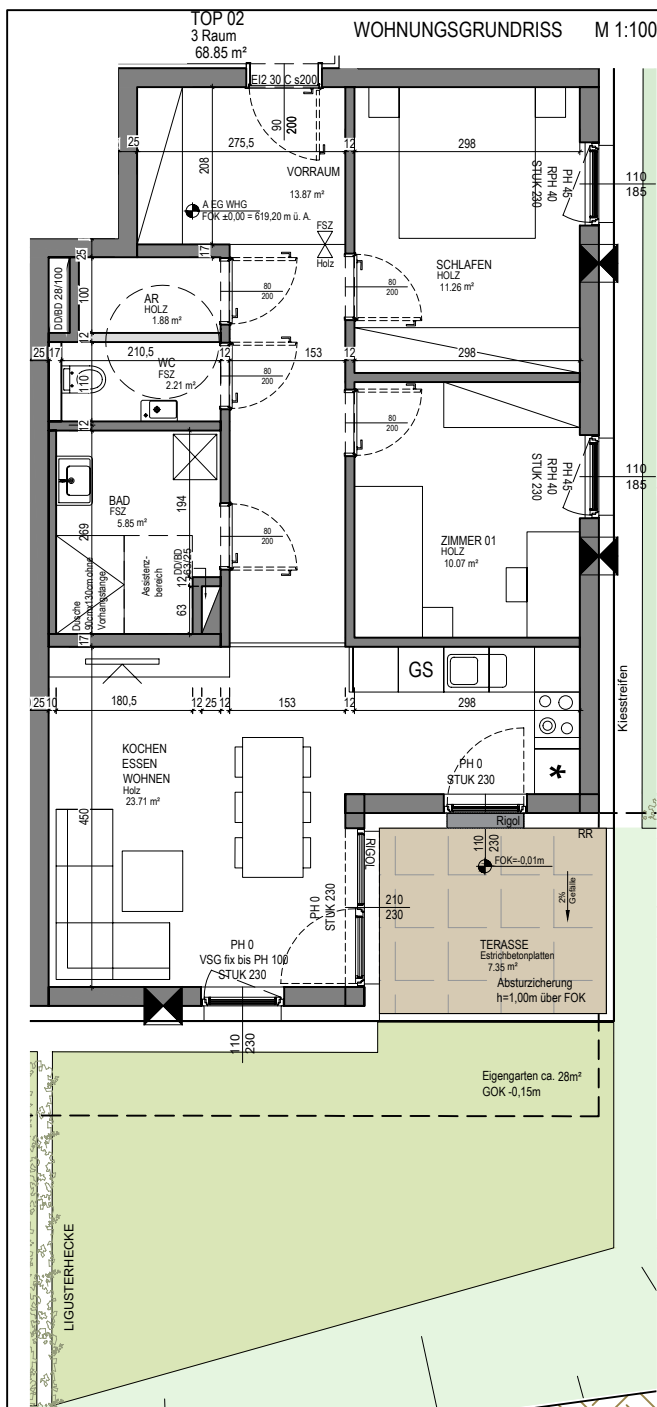
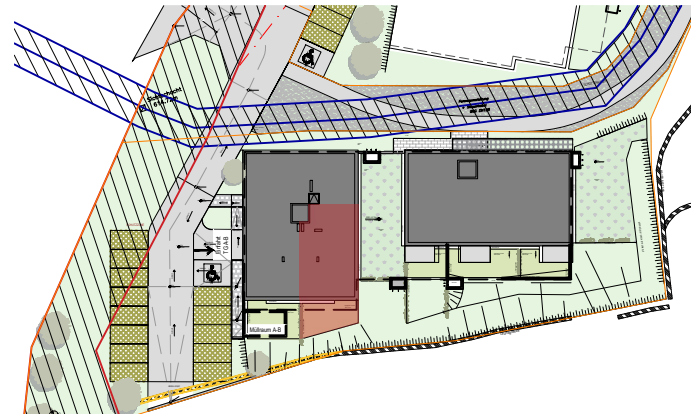


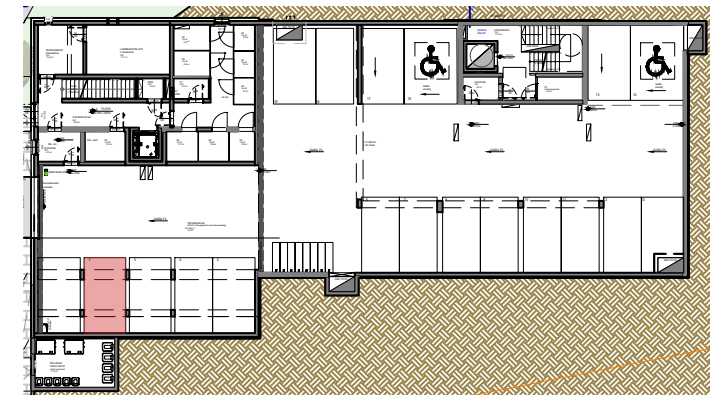

BINDEUS | architects

Vorbehaltlich eventueller Abweichungen der dargestellten Grundrisse. Die dargestellten Maße sind Rohbaumaße, für die Möbelbestellung unbedingt Naturalmaße nehmen. Die Einrichtung ist nur symbolisch dargestellt. Kein Maßstab!

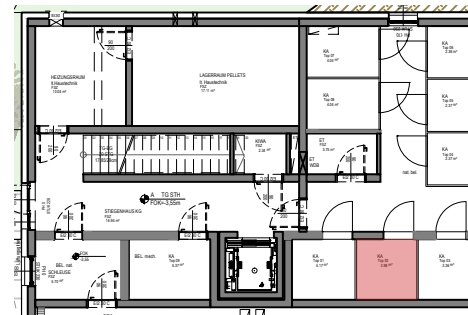

TOP 02 3-RAUM	
WOHNFLÄCHE:	68,85m²
TERRASSE:	7,35m²

KELLER	3,98m²
STELLPLATZ Nr.	2