



Top3 / Erdgeschoss


Wohnnutzfläche: 96,13m²
 Balkon: 7,64m²
 Kellerabteil: 4,43m²

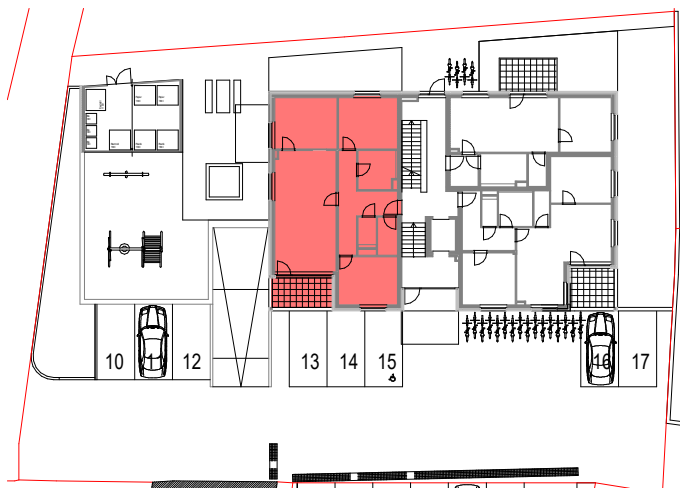

Übersicht Top 3
 M 1 : 500

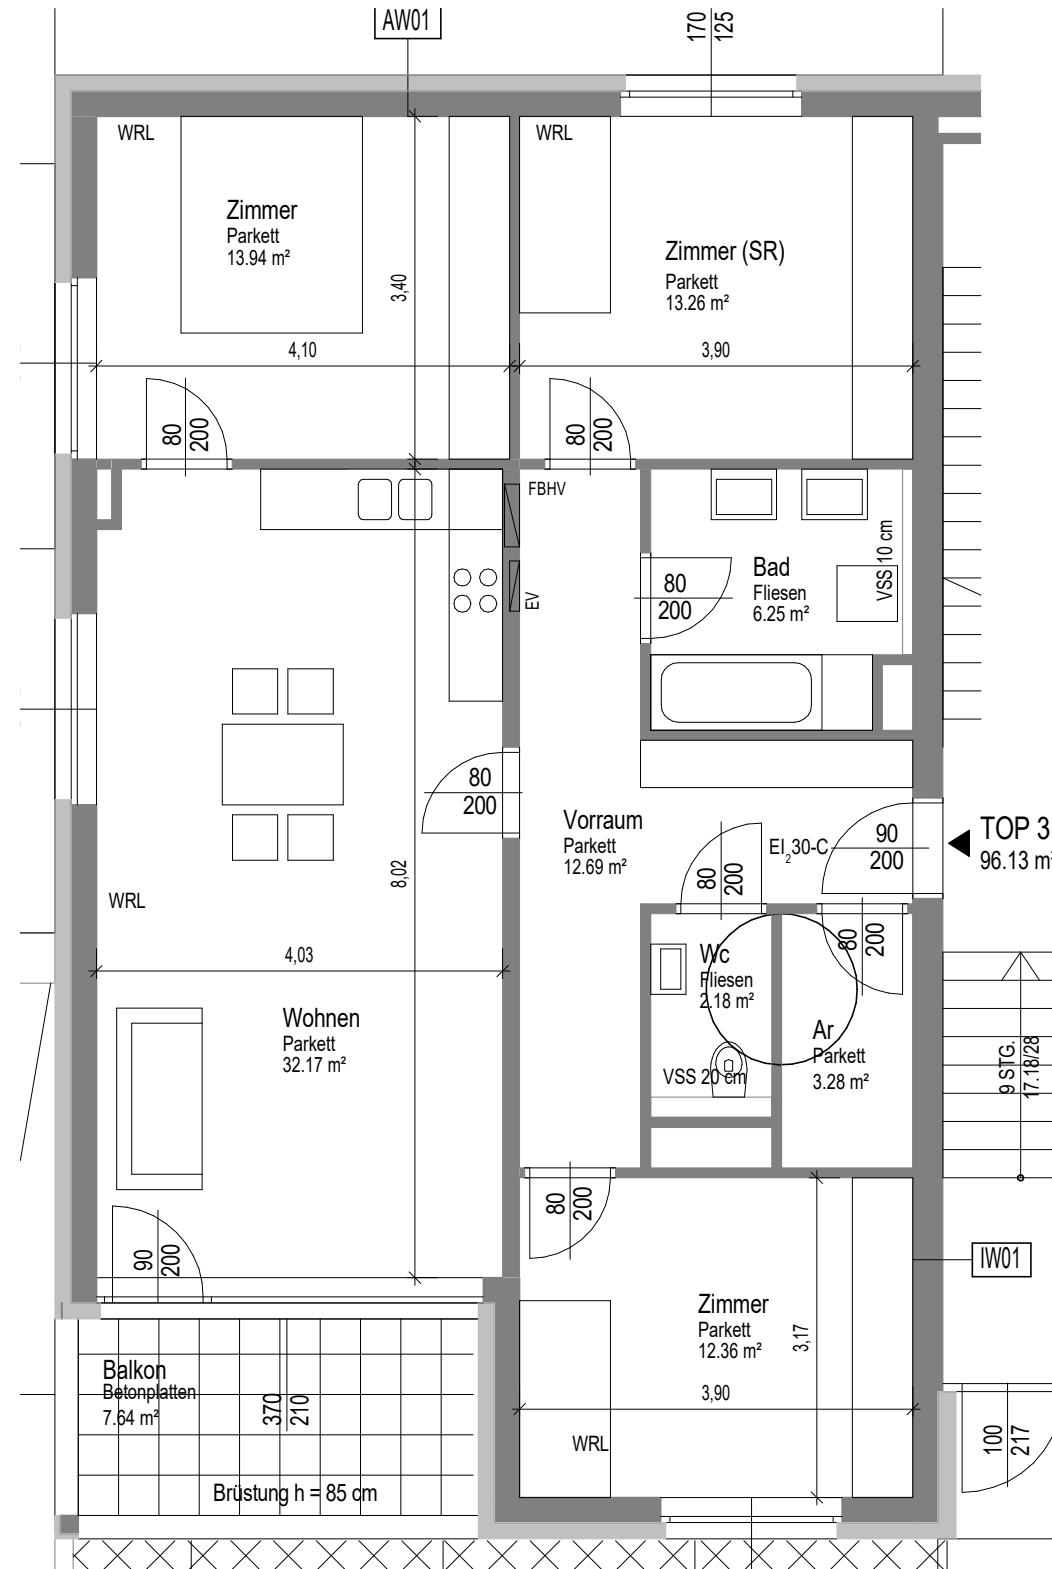

Wohnung Top 3
 M 1 : 75

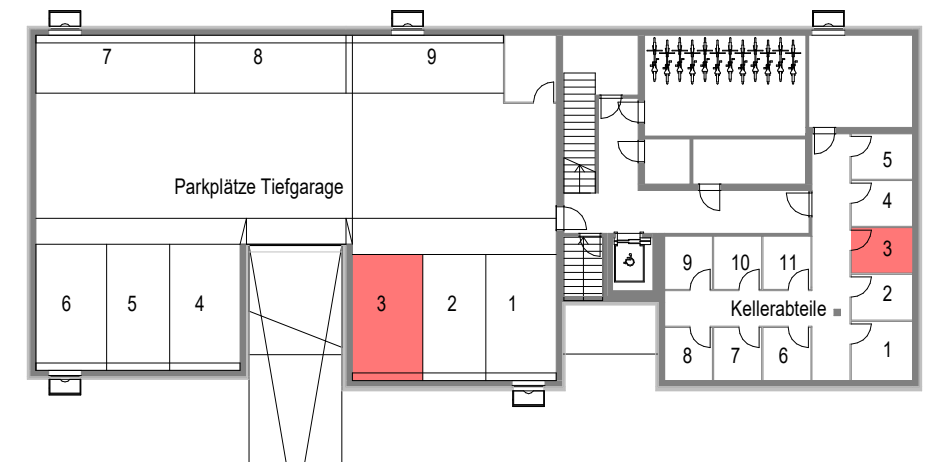

Keller Top 3
 M 1 : 300

Änderungen vorbehalten / Naturmaße nehmen
 Rohbaumaße ohne Innenputz
 Erstellungsdatum: 19.10.2022