
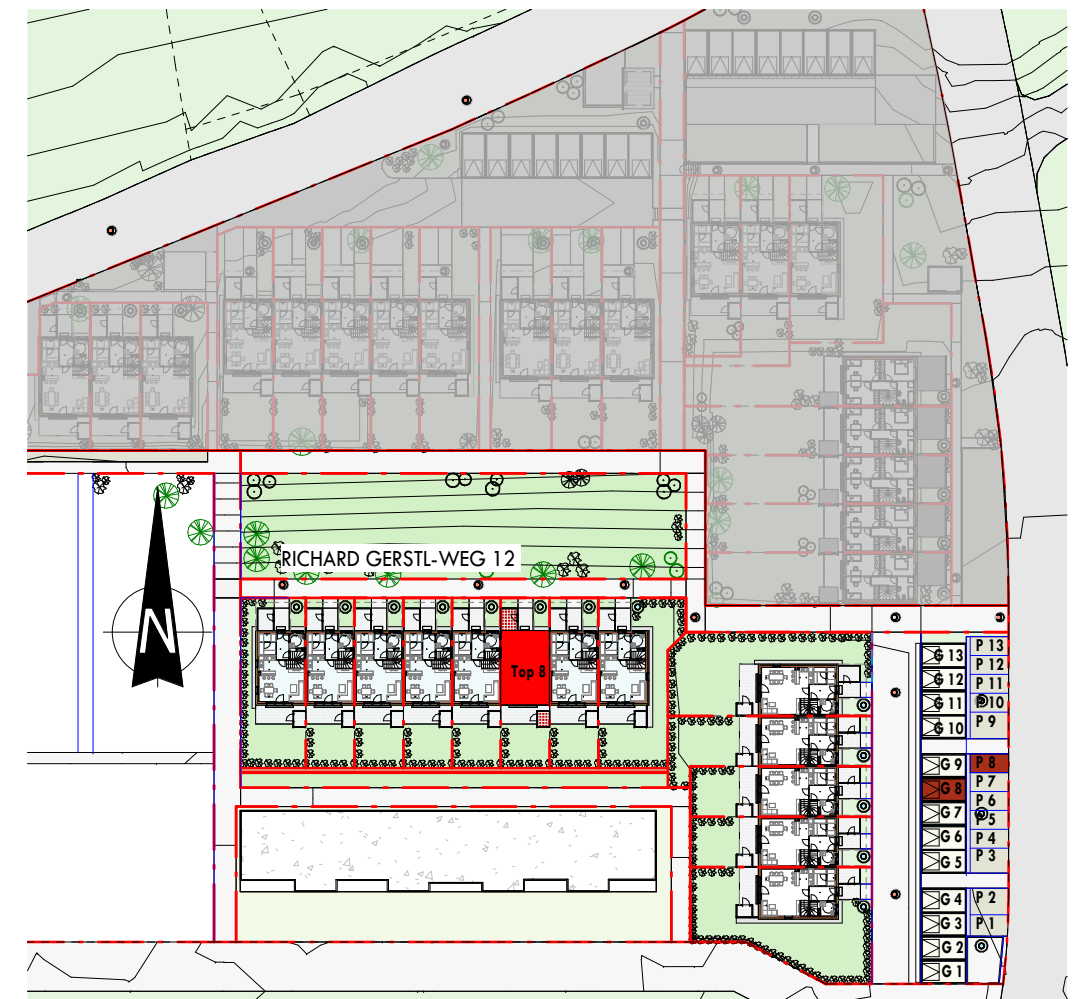
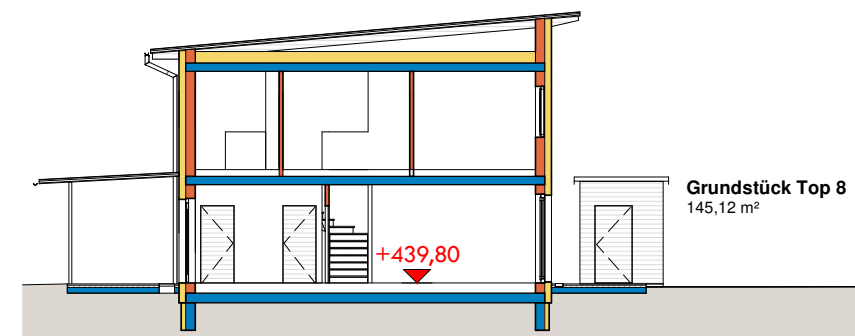
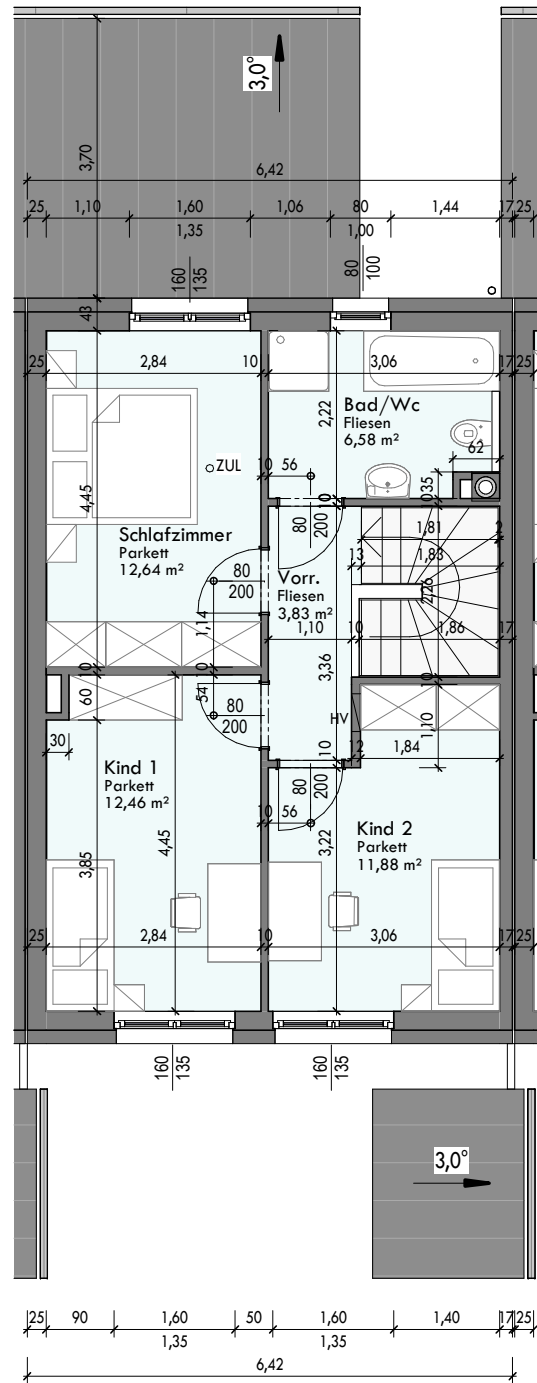


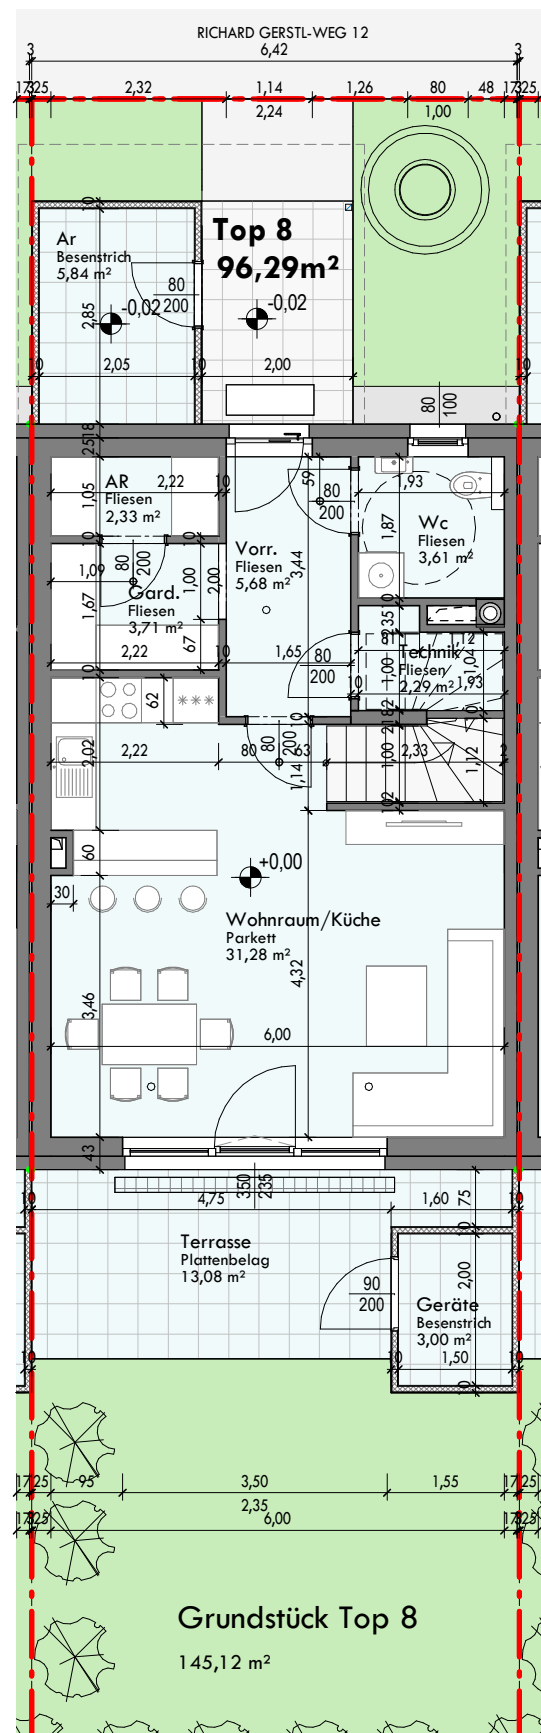

Vorr.	5,68m²
Ar	2,33m²
Gard	3,71m²
Wc	3,61 m²
Technik	2,29m²
Wohnraum/Küche	31,28m²
Schlafzimmer	12,64m²
Kind 1	12,46m²
Kind 2	11,88m²
Bad/Wc	6,58m²
Vorr.	3,83m²

Wohnfläche 96,29m²

Terrasse	13,08m²
Geräte	3,00m²
Ar	5,84m²
Gartenfläche	ca.48,30m²

**1 Garagenstellplatz /
1 Parkplatz im Freien**

Vorbehaltlich eventueller Abweichungen der dargestellten Grundrisse. Die dargestellten Maße sind Rohbaumaße.
Für die Möbelbestellung unbedingt Naturmaße nehmen! Die Einrichtung ist nur symbolisch dargestellt. Kein Maßstab!