


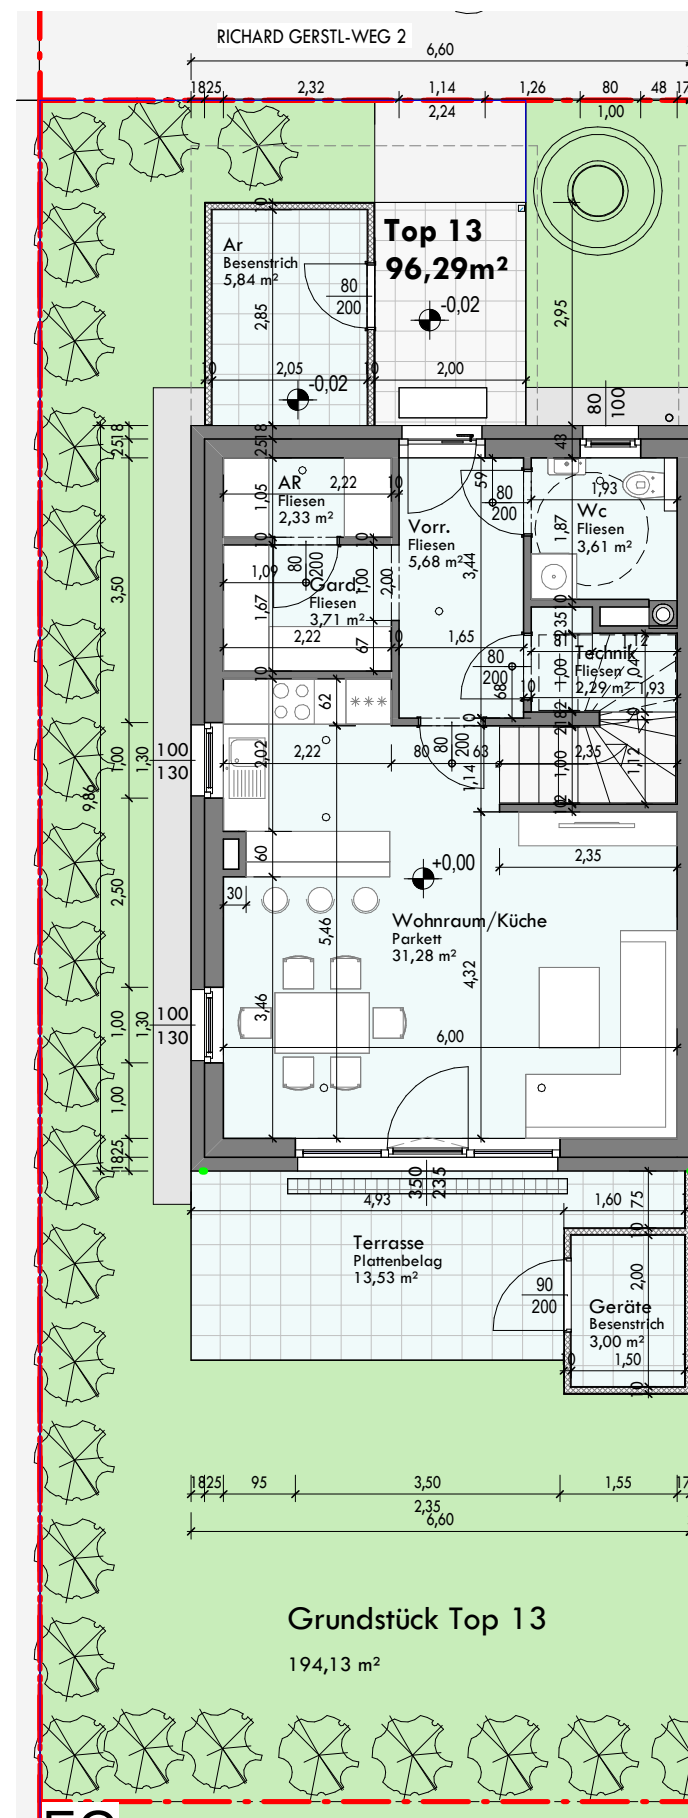


EG

M 1 : 100

OG


M 1 : 100

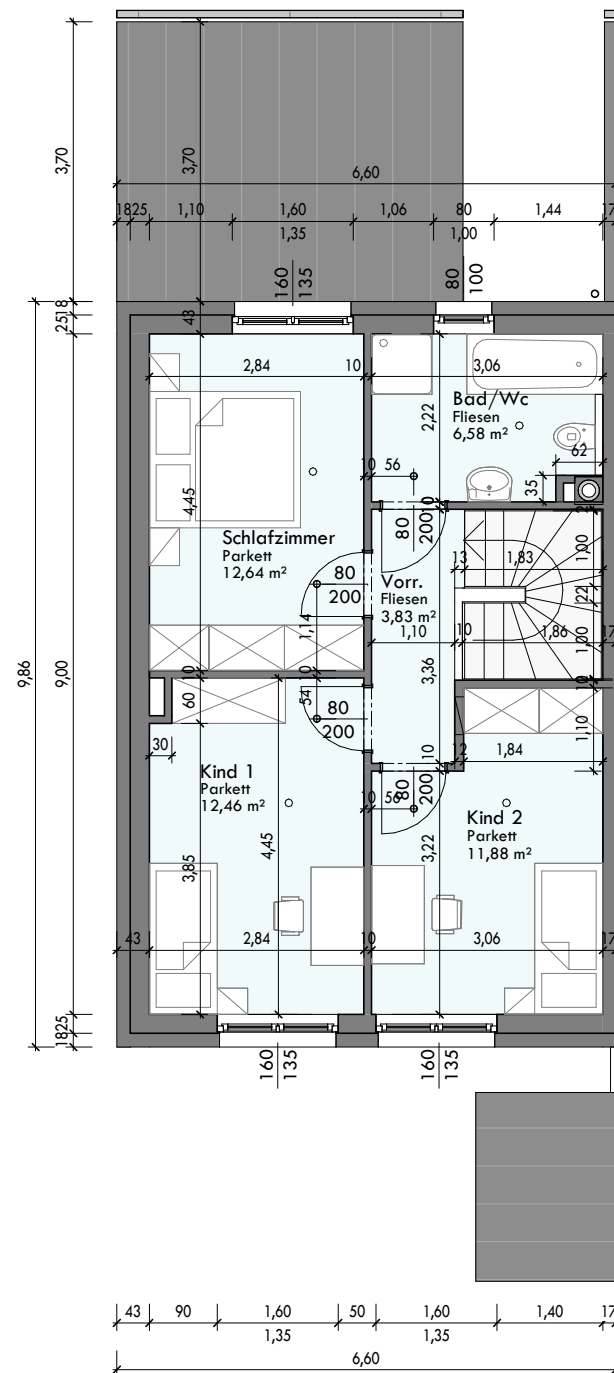

Vorbehaltlich eventueller Abweichungen der dargestellten Grundrisse. Die dargestellten Maße sind Rohbaumaße.
Für die Möbelbestellung unbedingt Naturmaße nehmen! Die Einrichtung ist nur symbolisch dargestellt. Kein Maßstab!


netzwerker
architekten

netzwerker architekten zt gmbh
pestalozzistraße 63 4600 wels
0676 6025137 0664 2107774
email office@netzwerker.co.at

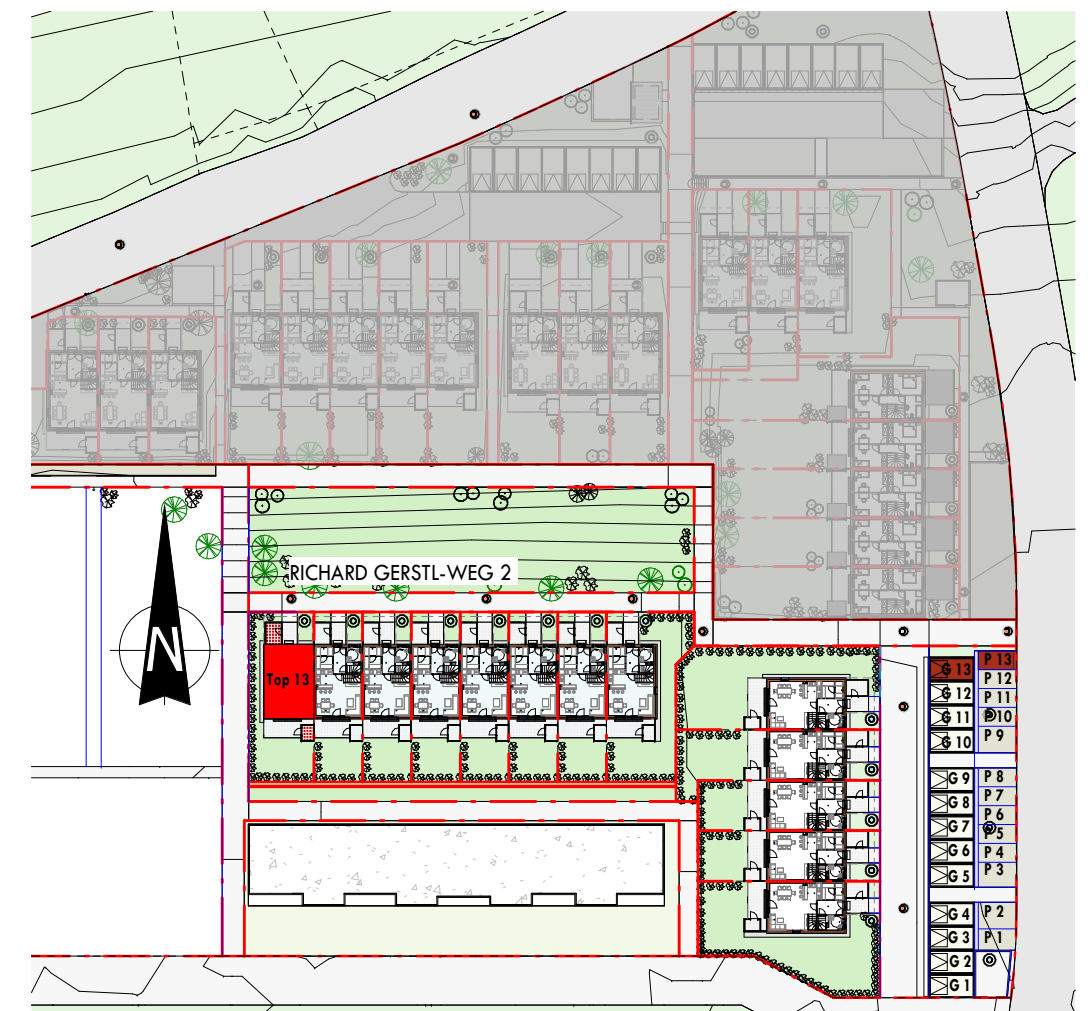

Lageplan BA 2

M 1 : 1000

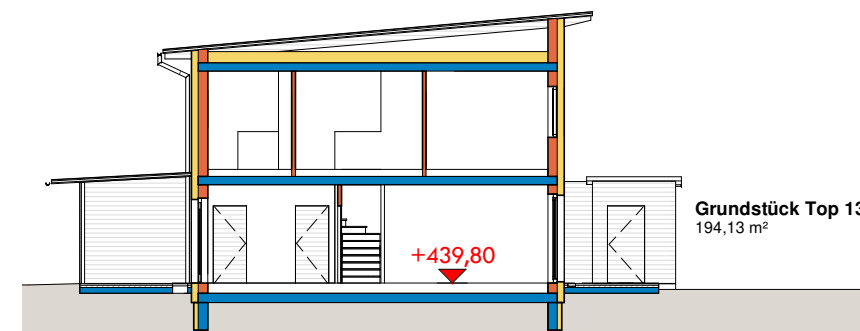

SCHNITT

M 1 : 200

Vorr.	5,68m ²
Ar	2,33m ²
Gard	3,71m ²
Wc	3,61 m ²
Technik	2,29m ²
Wohnraum/Küche	31,28m ²
Schlafzimmer	12,64m ²
Kind 1	12,46m ²
Kind 2	11,88m ²
Bad/Wc	6,58m ²
Vorr.	3,83m ²

Wohnfläche 96,29m²

Terrasse	13,53m ²
Geräte	3,00m ²
Ar	5,84m ²
Gartenfläche	ca.89,59m ²

**1 Garagenstellplatz /
1 Parkplatz im Freien**

ATTNANG PUCHHEIM 2.BA
OBERFELD

datum . 18.02.2021 M .Wie angezeigt

plannummer . 21013 . V_13

TOP 13