


BV 4/465 Thalheim bei Wels
Wohnung 36

Haus:	40	Wohnfläche:	70,74 m ²
Lage:	DG, rechts	Loggia:	8,78 m ²
Raumanzahl:	3	gef. Wohnnutzfläche:	79,52 m ²

wohnen und wohlfühlen

NEUE HEIMAT

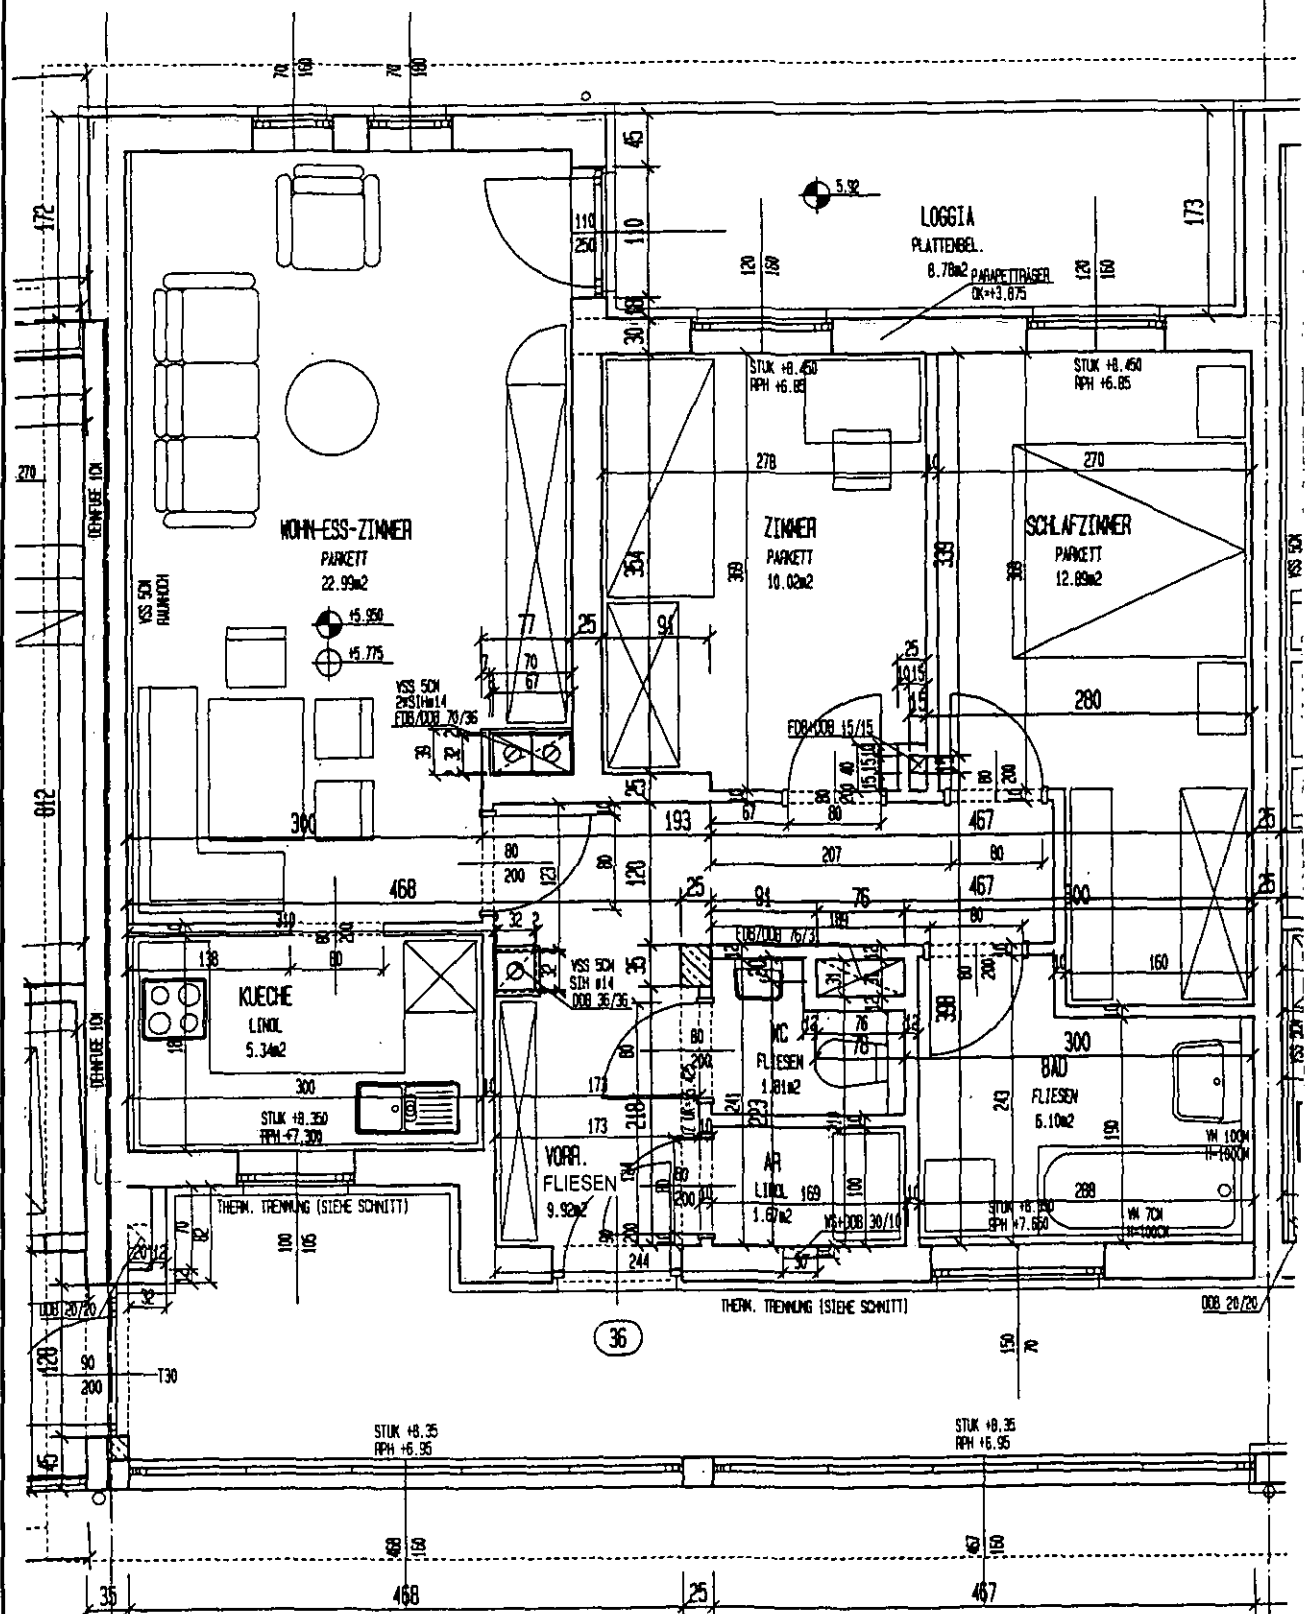

Änderungen vorbehalten!