



Top	3 / Tür 03
Zimmer	3
Wohnfläche	70,27 m ²
Loggia	
Wohnnutzfläche	70,27 m ²
Terrasse	8 m ²
Garten	ca. 68 m ²
Stellplatz	15
Kellerabteil	4,27 m ²

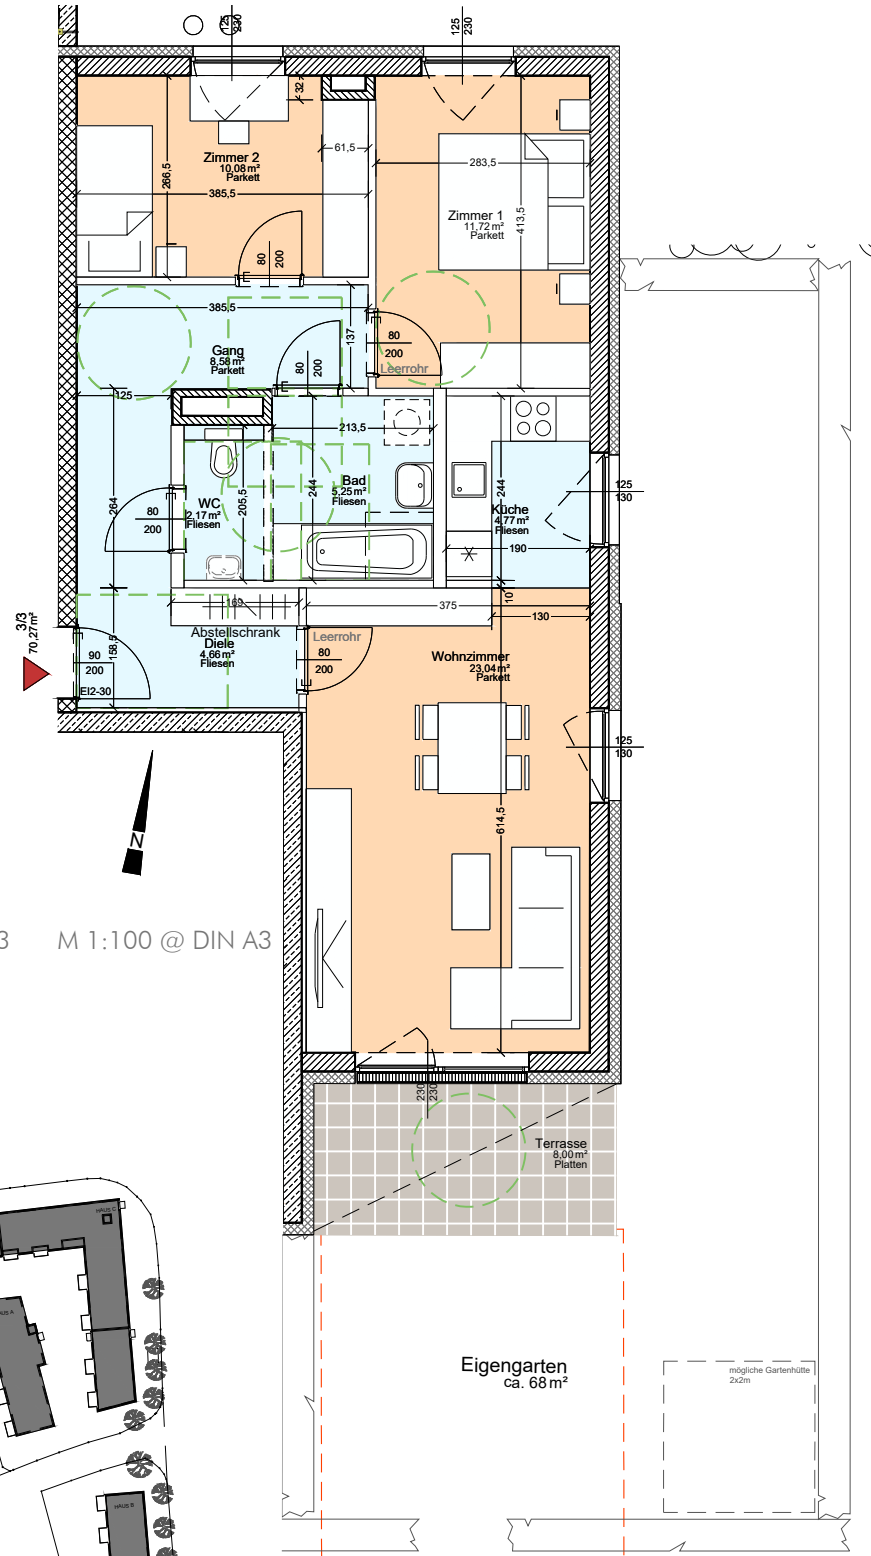


ERDGESCHOSS Haus D1/Top3/Tür 3 M 1:100 @ DIN A3

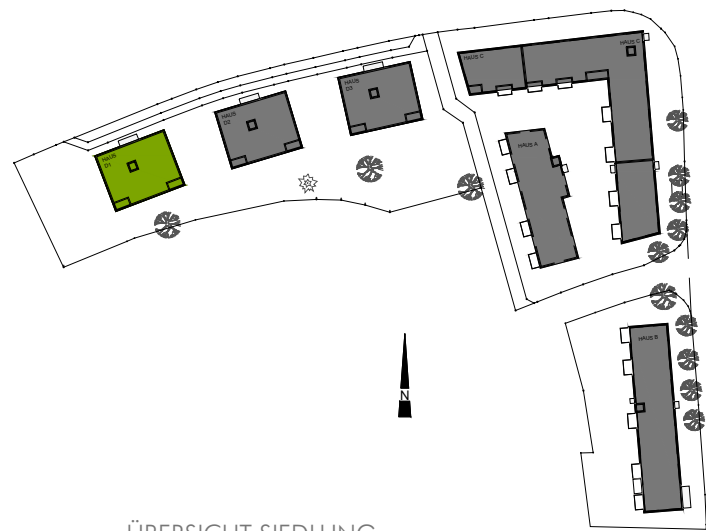

ÜBERSICHT SIEDLUNG



TIEFGARAGENPLATZ KELLERABTEIL

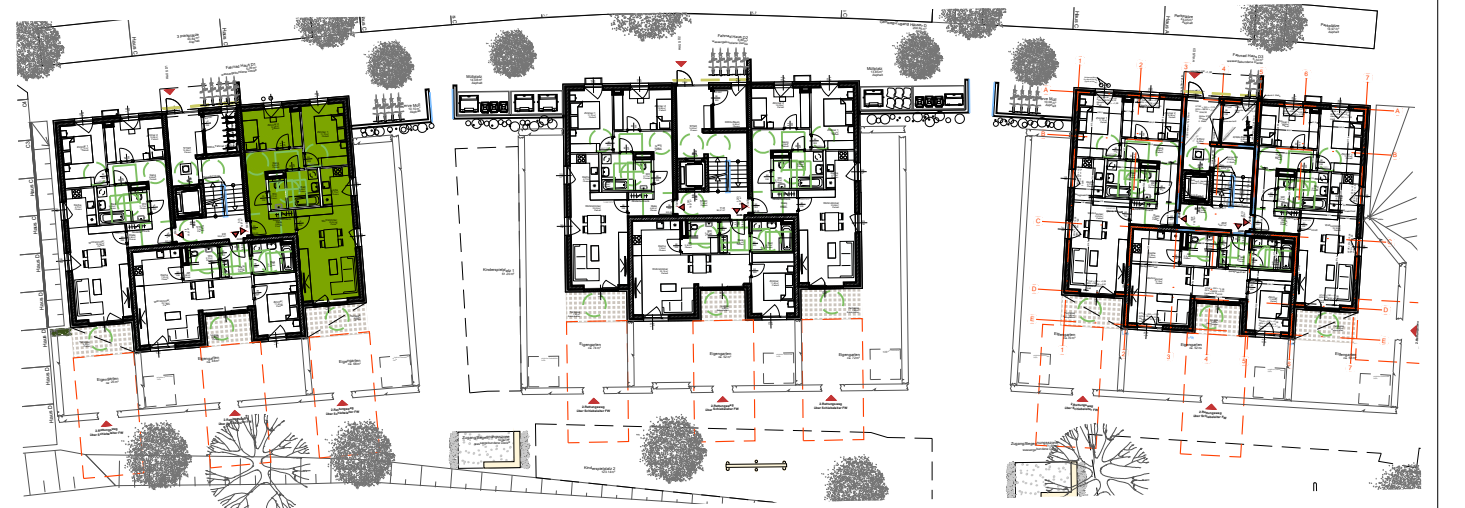

GESCHOSSÜBERSICHT ERDGESCHOSS HAUS D1