



Top	10 / Tür 01
Zimmer	3
Wohnfläche	70,27 m ²
Loggia	m ²
Wohnnutzfläche	70,27 m ²
Terrasse	7,82 m ²
Garten	ca. 74 m ²
Stellplatz	5
Kellerabteil	3,66 m ²

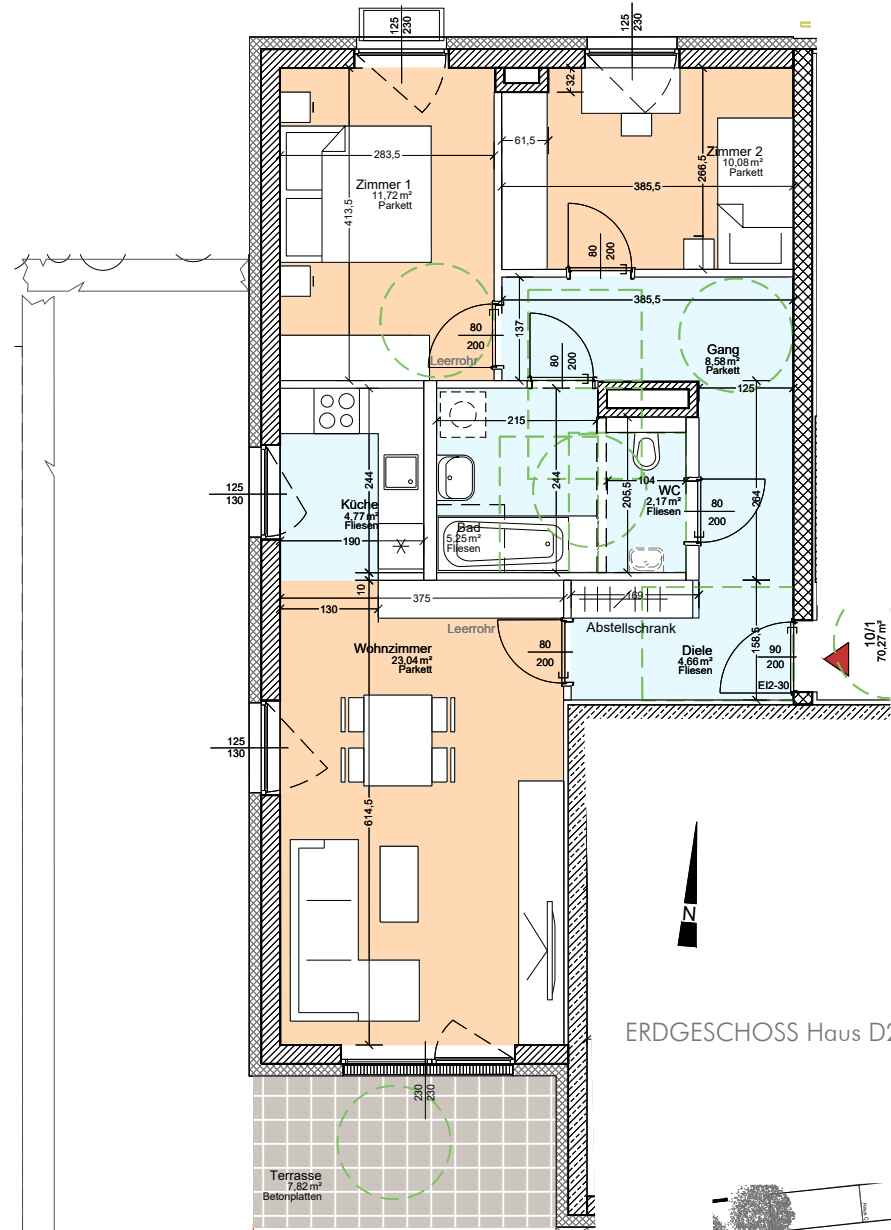


ERDGESCHOSS Haus D2/Top 10/Tür 1 M 1:00 @ DIN A3



TIEFGARAGENPLATZ KELLERABTEIL

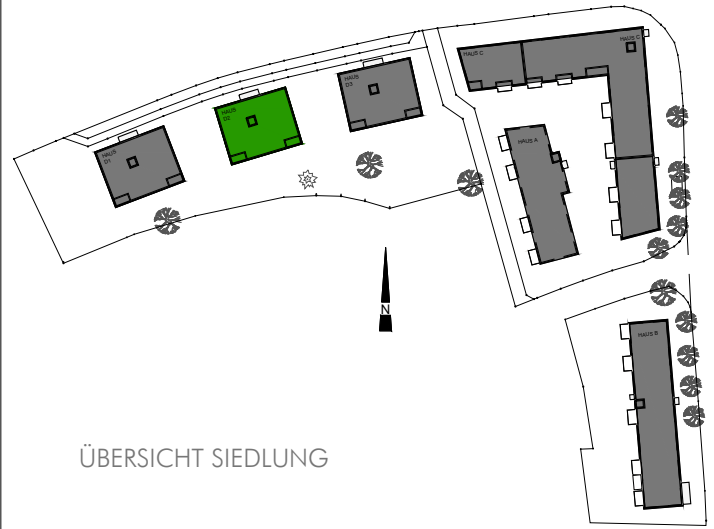

ÜBERSICHT SIEDLUNG

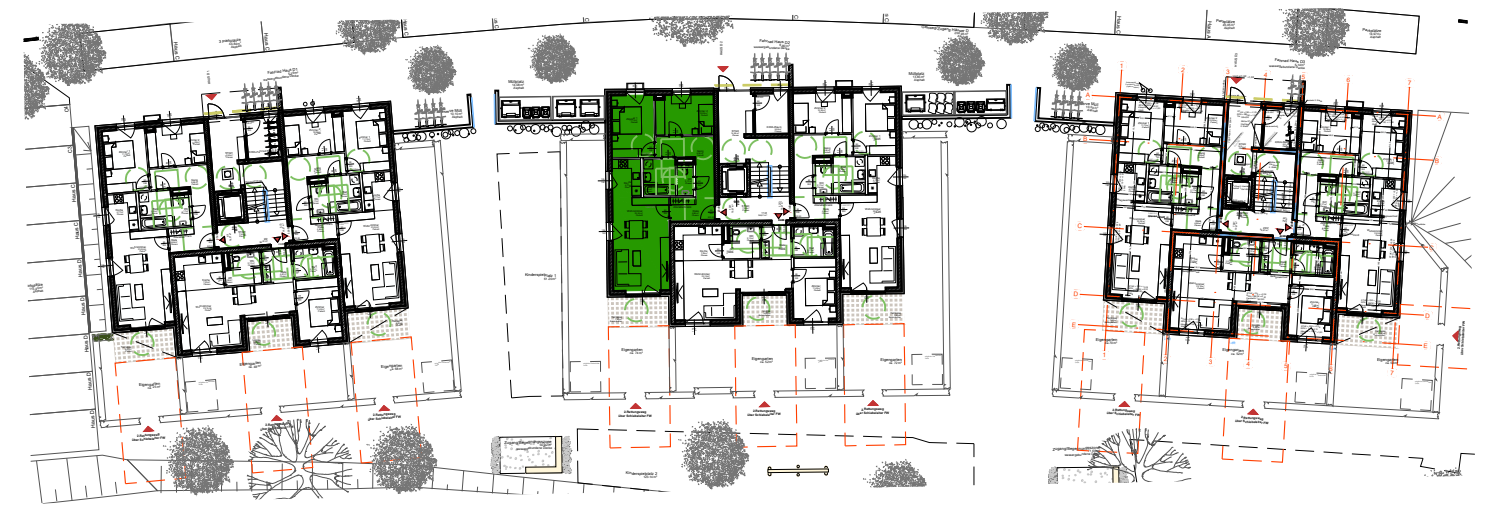

GESCHOSSÜBERSICHT ERDGESCHOSS HAUS D2